




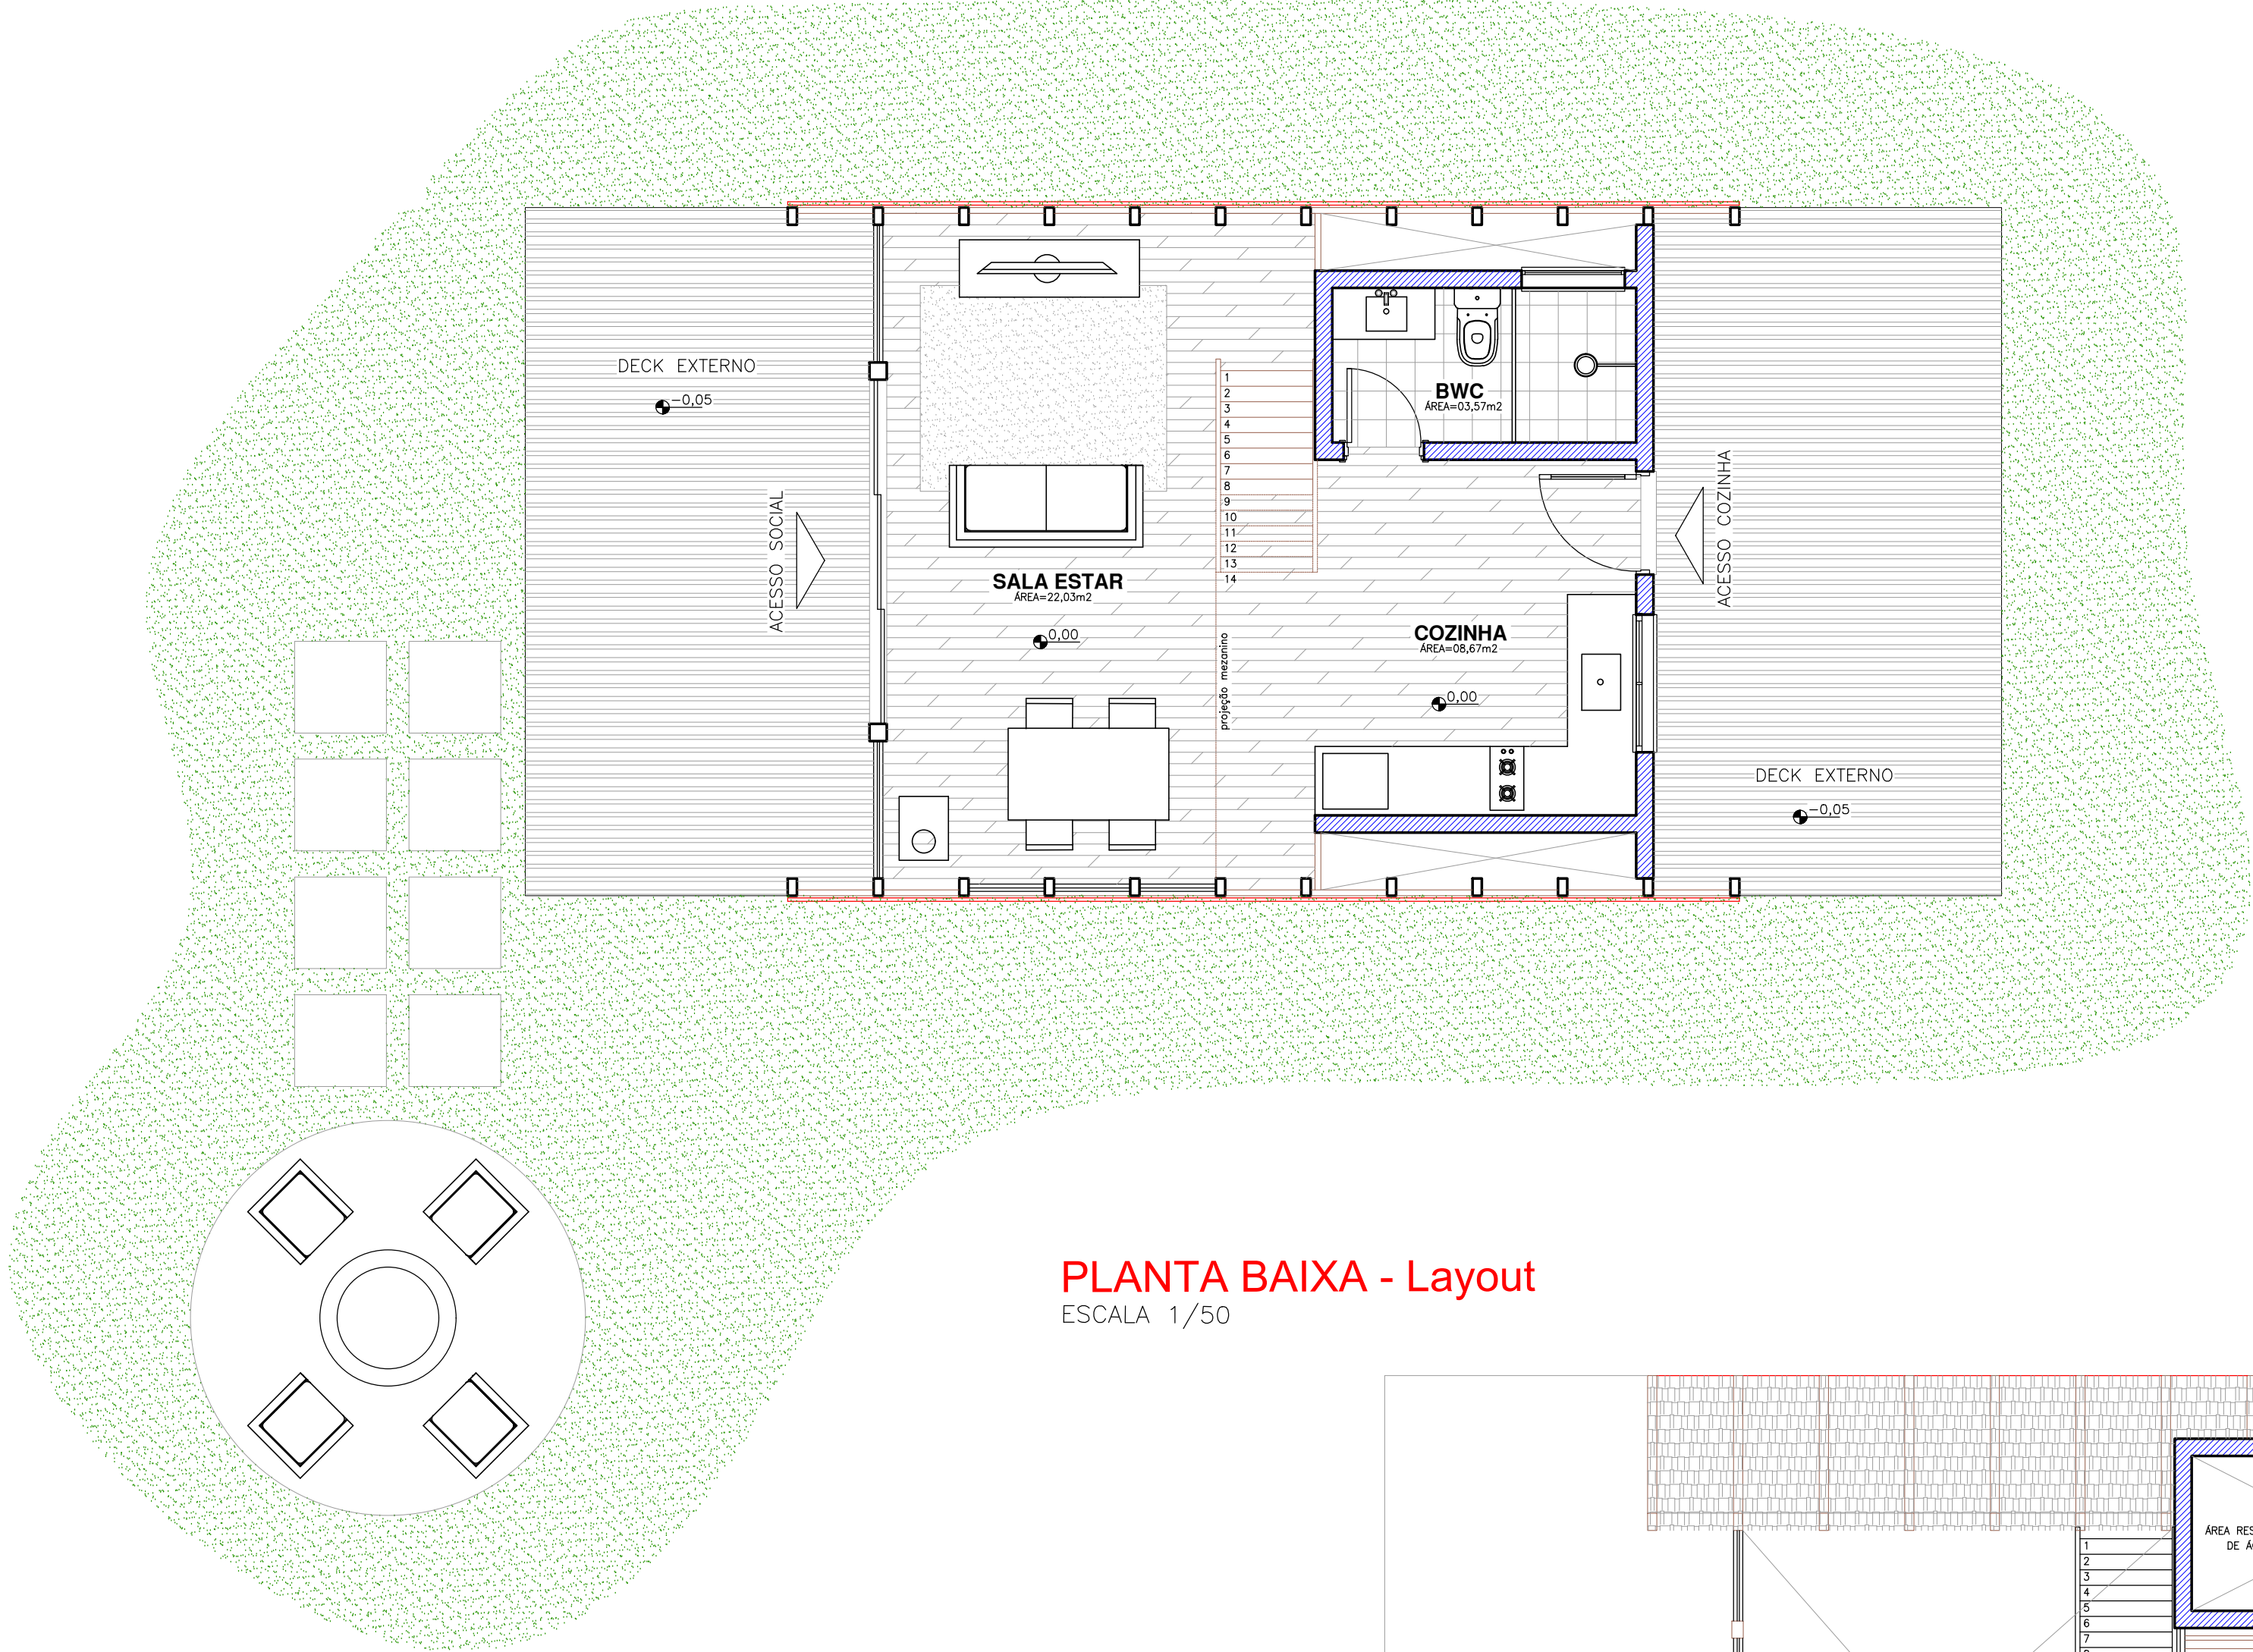

PLANTA BAIXA - Layout
ESCALA 1/50

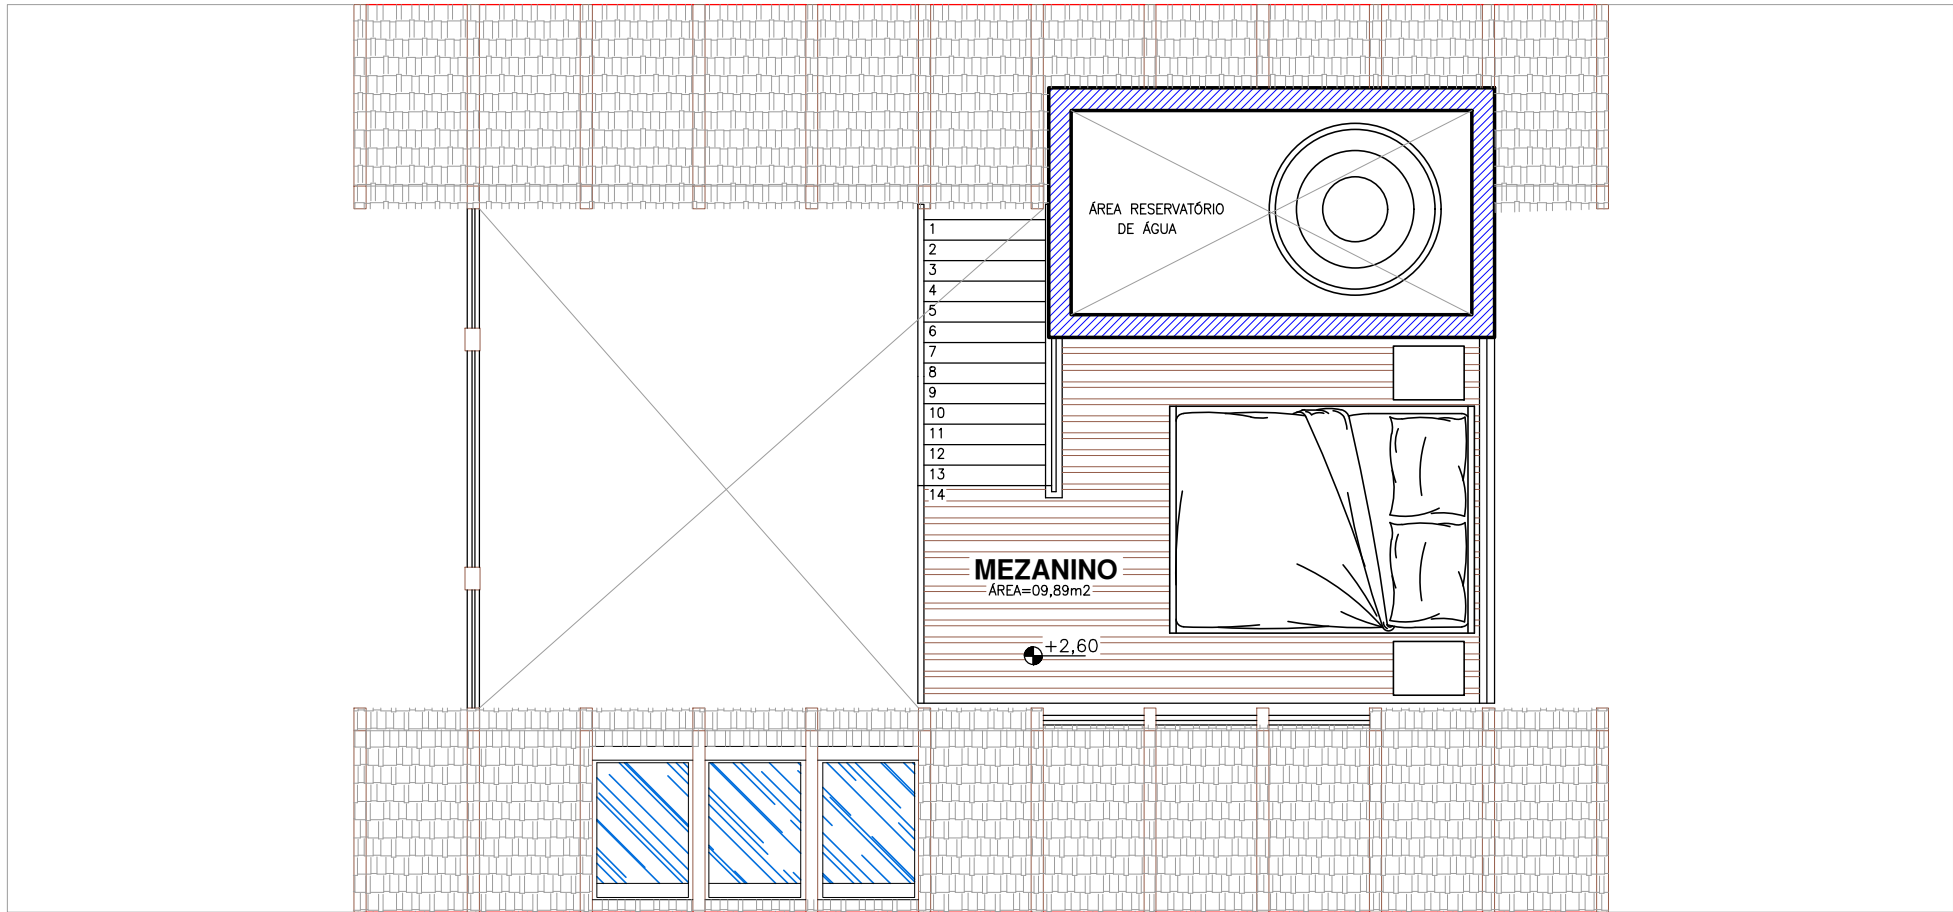

PLANTA BAIXA - Layout Mezanino
ESCALA 1/50

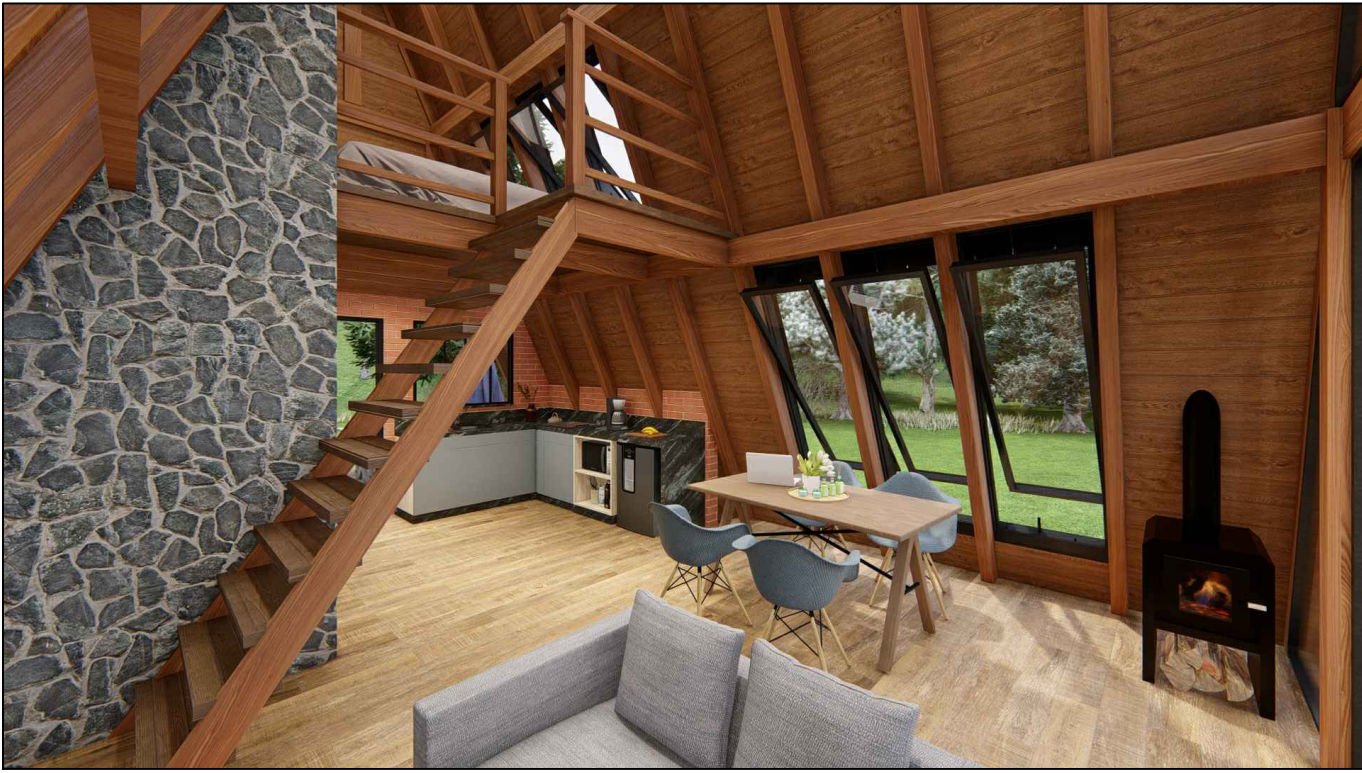

PERSPECTIVAS

APROVAÇÕES:	MODIFICAÇÕES:	
	NOME:	DATA:
ÁREA TOTAL DO TERRENO:		ÁREA TOTAL CONSTRUÍDA: 40,00m²
PROJETO: ARQUITETÔNICO		
REFERÊNCIAS: PLANTA BAIXA LAYOUT E PERSPECTIVAS		
ENDEREÇO:	RESP. TÉCNICO	
FINALIDADE: RESIDENCIAL		
FOLHA: ARQ. 01/03	ESCALA: INDICADAS	PROPRIETÁRIO:
	DATA:	