



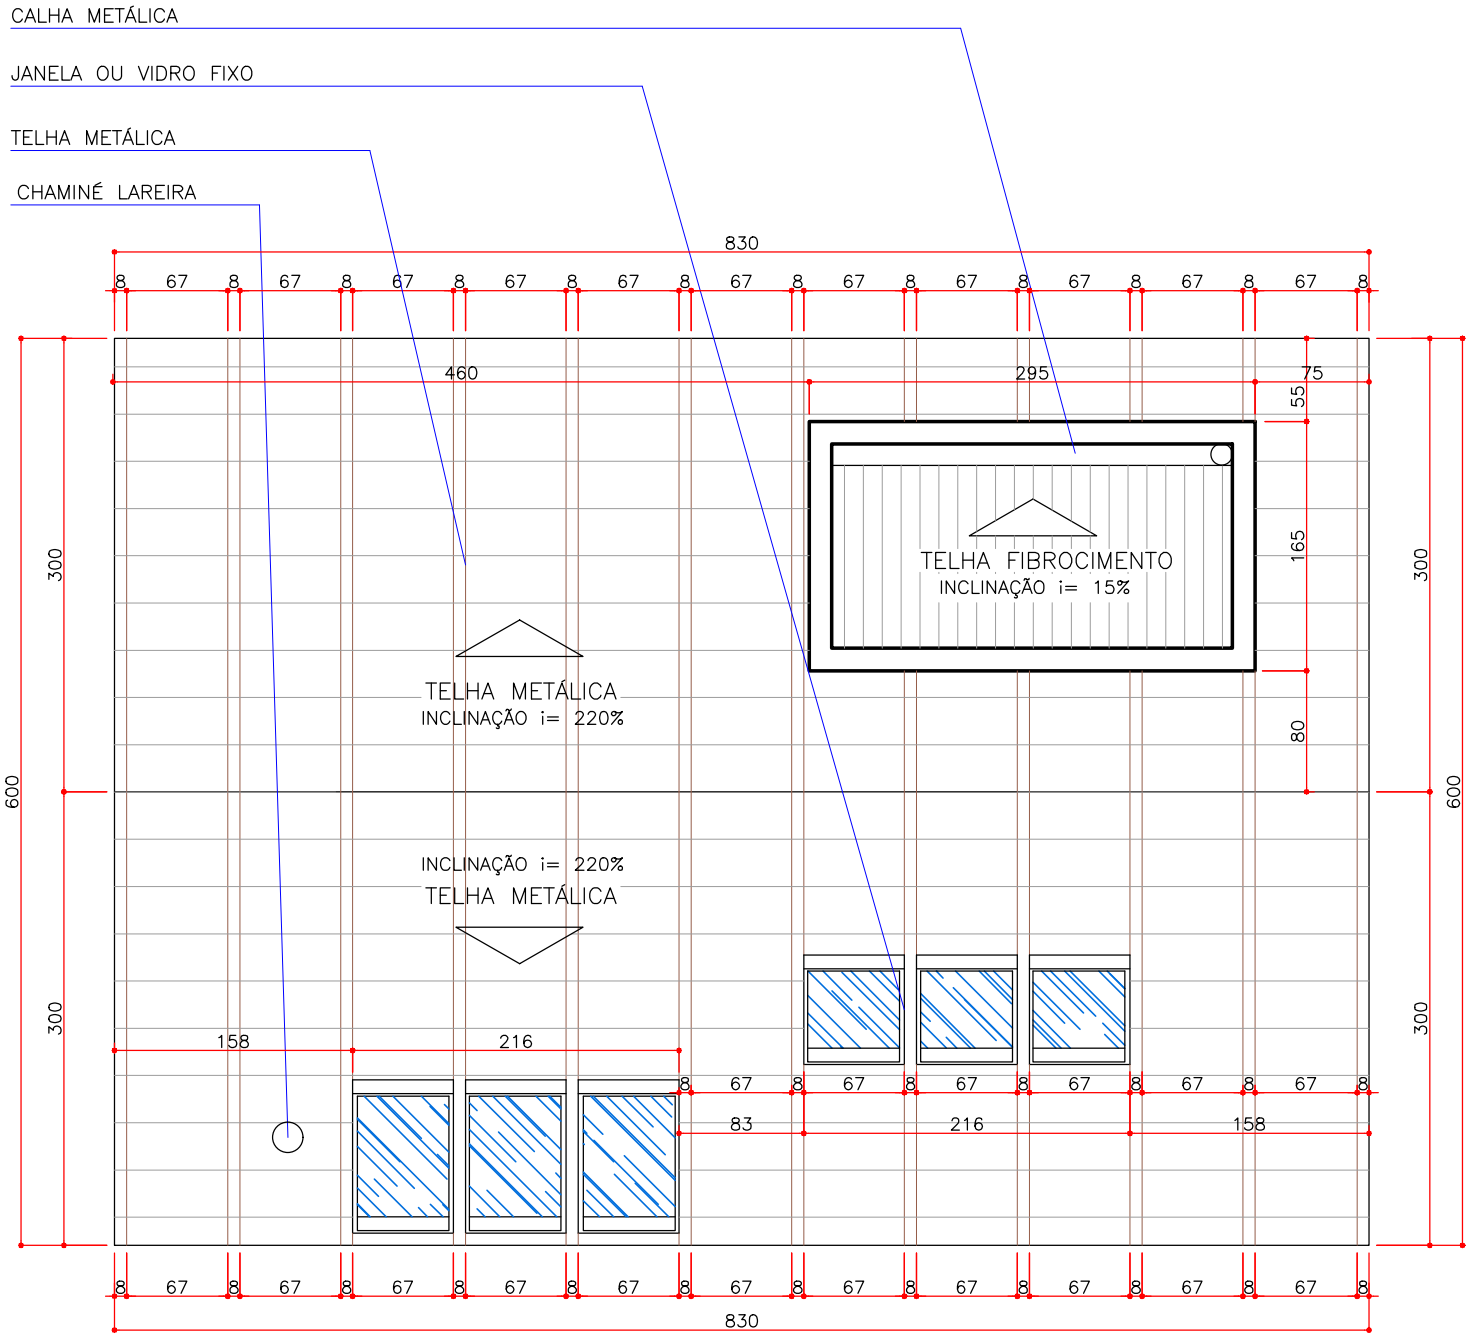


PLANTA DE COBERTURA

ESCALA 1/50

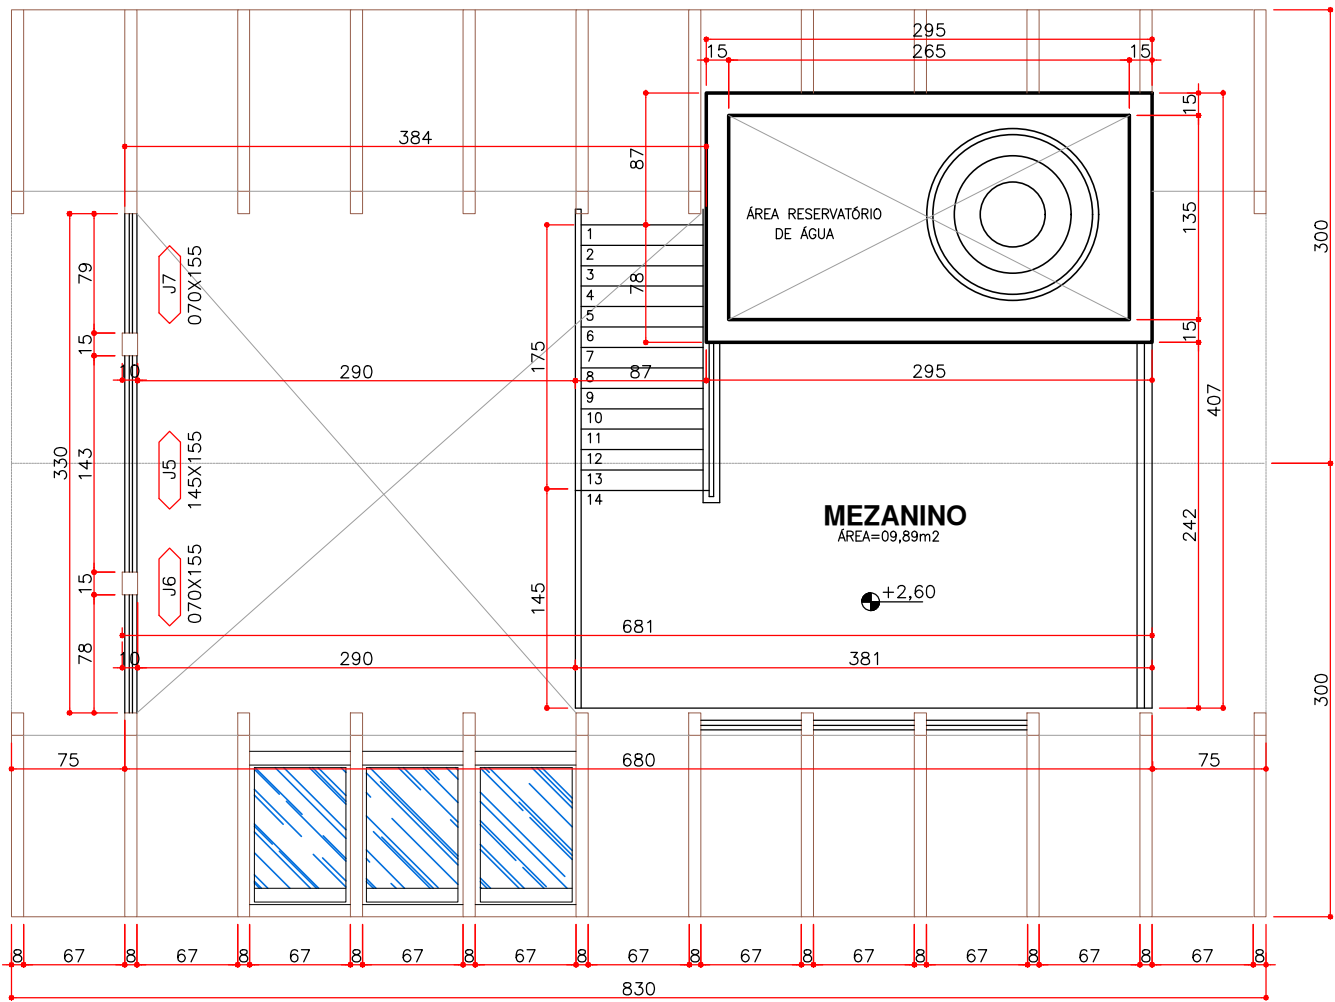

PLANTA BAIXA - Mezanino

ESCALA 1/50

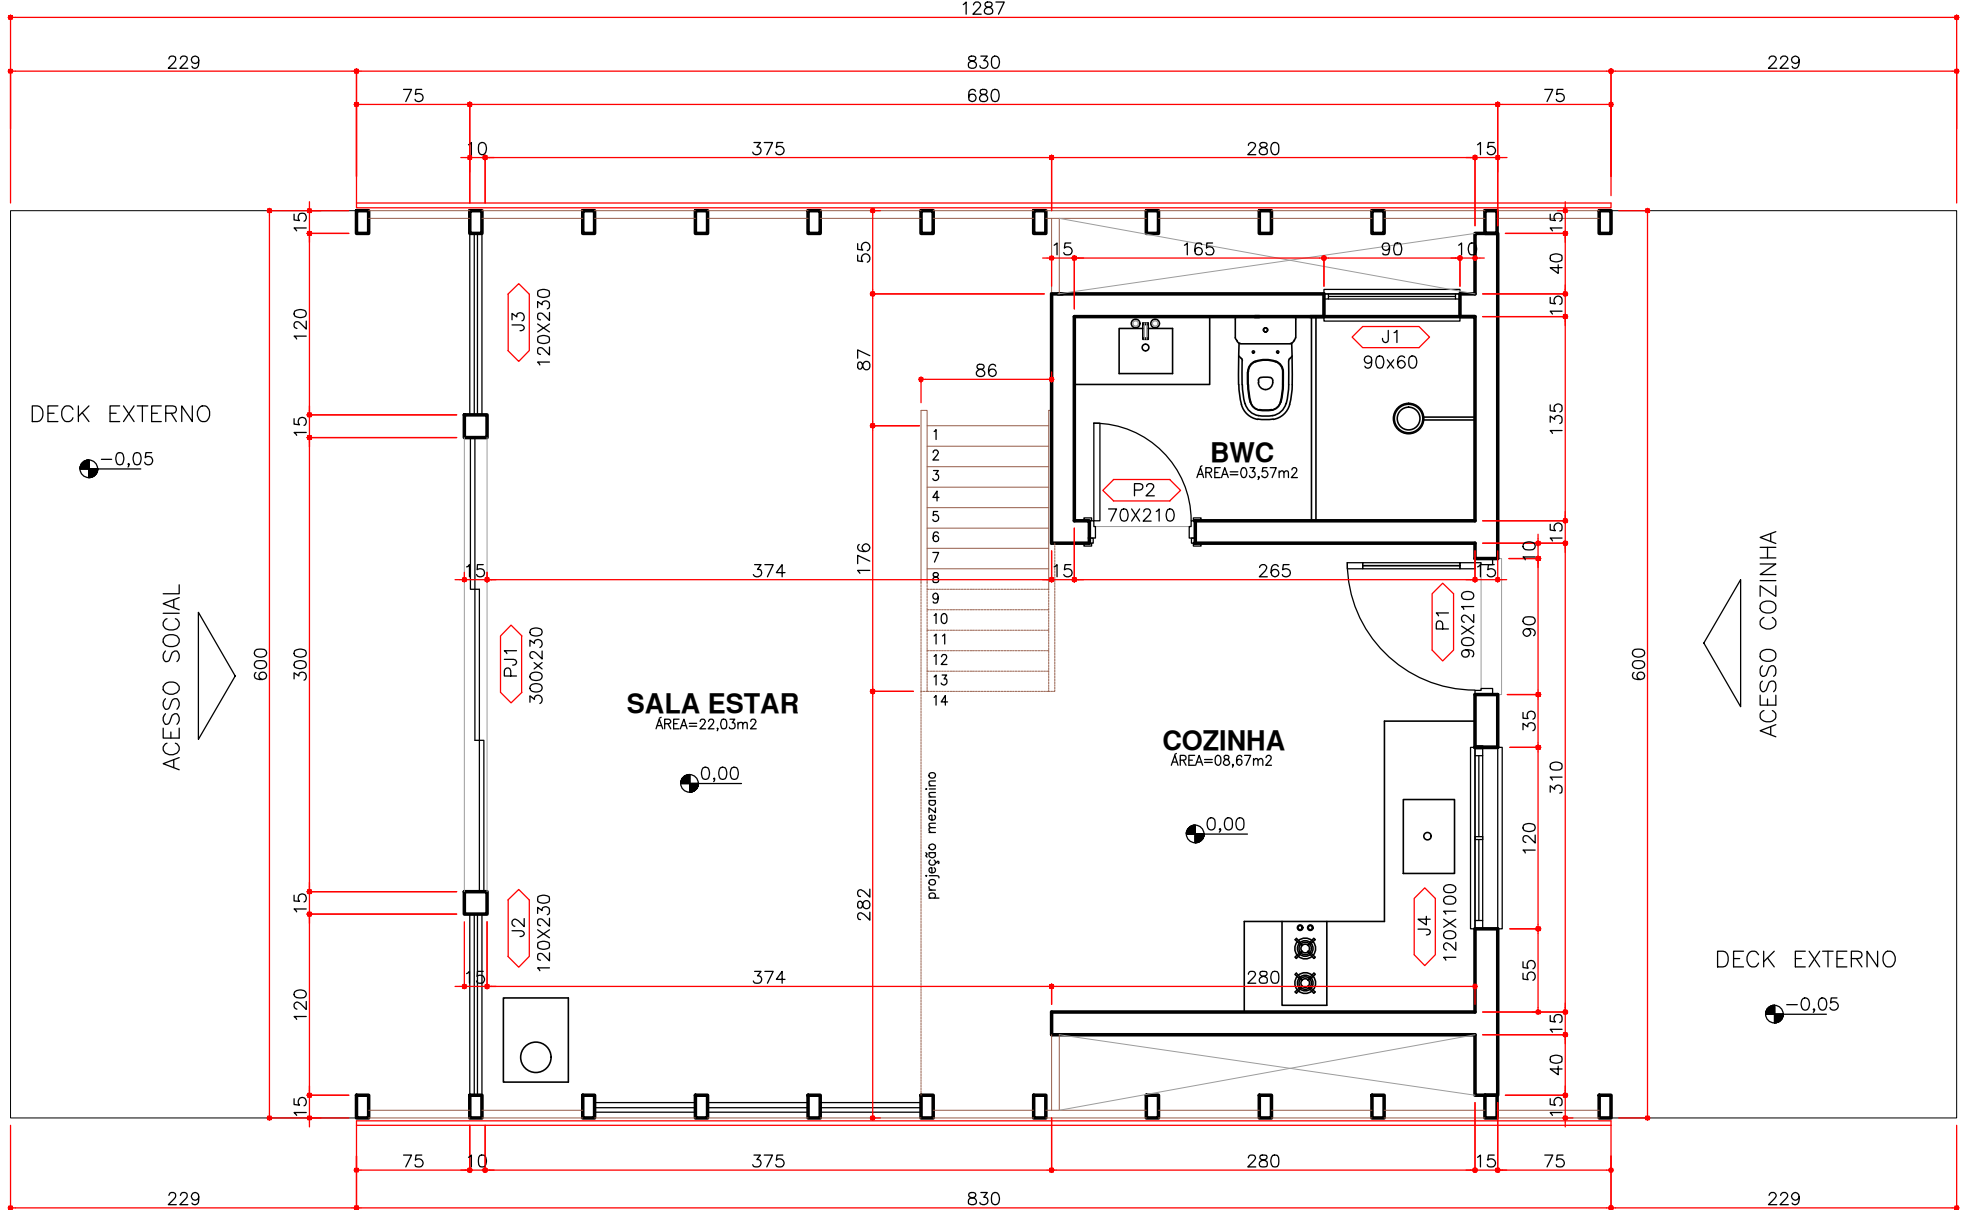

PLANTA BAIXA - Térreo

ÁREA — 40,00m²
ESCALA 1/50

Mapa de Portas			
ID	PJ1	P1	P2
Nome Porta	Porta de Correr 1	Porta 1	Porta 2
Quantidade	1	1	1
Tamanho L x A	300x230	90x210	70x210
Tipo de Abertura	correr	grô	grô
Material	madeira/aluminio	madeira/aluminio	madeira chapeada
Simbolo 2D			
Vista Frente 3D			

Mapa de Janelas							
ID	J1	J2	J3	J4	J5	J6	J7
Nome Janela	Janela 1	Janela Trapezoidal J2	Janela Trapezoidal J3	Janela de Correr 2-Folhas J4	Janela 5	Janela Trapezoidal J6	Janela Trapezoidal J7
Quantidade	1	1	1	1	1	2	2
Tamanho L x A	90x60	120x230	120x230	1,20x1,00	145x155	070x155	070x155
Altura de soleira da Janela	150	000	000	110	250	250	250
Tipo de Abertura	Maximo-ar, jateado	Fixo	Fixo	Correr 2 Folhas	Fixo	Fixo	Fixo
Material	Madeira/Aluminio; Vidro	Madeira/Aluminio; Vidro	Madeira/Aluminio; Vidro	Madeira/Aluminio; Vidro	Madeira/Aluminio; Vidro	Madeira/Aluminio; Vidro	Madeira/Aluminio; Vidro
Simbolo 2D							
Vista Frente 3D							

ESTATÍSTICA DE ABERTURAS

ESQUADRIAS A CONSTRUIR

JANELAS

CÓDIGO	DIMENSÕES	PEITORIL	MATERIAL	SISTEMA	QUANT.	OBSERVAÇÕES
J1	90x60	150	VIDRO TEMPERADO	1 FOLHA MAXIM-AR	01	VIDRO JATEADO 8MM
J2	120x130	0	VIDRO TEMPERADO	1 FOLHA FIXA	01	VIDRO INCOLOR 8MM
J3	120x130	0	VIDRO TEMPERADO	1 FOLHA FIXA	01	VIDRO INCOLOR 8MM
J4	120x100	110	VIDRO TEMPERADO	1 FOLHA CORRER/FIXA	01	VIDRO INCOLOR 8MM
J5	145x155	250	VIDRO TEMPERADO	1 FOLHA FIXA	01	VIDRO INCOLOR 8MM
J6	070x155	250	VIDRO TEMPERADO	1 FOLHA FIXA	02	VIDRO INCOLOR 8MM
J7	070x155	250	VIDRO TEMPERADO	1 FOLHA FIXA	02	VIDRO INCOLOR 8MM

*1 - PEITORIL DIREÇÃO A PARTIR DO DEGRAU MAIS ALTO

PORTA-JANELAS

CÓDIGO	DIMENSÕES	PEITORIL	MATERIAL	SISTEMA	QUANT.	OBSERVAÇÕES
PJ1	300x230	-----	VIDRO TEMPERADO	3 FOLHAS DE CORRER	01	VIDRO INCOLOR 10mm

PORTAS

CÓDIGO	DIMENSÕES	PEITORIL	MATERIAL	SISTEMA	QUANT.	OBSERVAÇÕES
P1	90x210	-----	MADEIRA/ALUMINIO	1 FOLHA DE GRÔ	01	MADEIRA/ALUMINIO
P2	70x210	-----	MADEIRA/ALUMINIO	1 FOLHA DE GRÔ	01	MADEIRA CHAPEADA

OBSERVAÇÕES:

- NA PLANTA AS MEDIDAS OBEDECEM OS VÂOS DA ALVENARIA, SEM CAIXILHOS E VISTAS
- OS ÂNGULOS ENTRE PAREDES QUE SE ENCONTRAM E AFINS, SÃO SEMPRE 90° SALVO INDICAÇÕES EM PLANTA
- HAVENDO DIFERENÇA ENTRE ESCALA E COTA, PREVALECE A COTA.

APROVAÇÕES:	MODIFICAÇÕES:	
	NOME:	DATA:
ÁREA TOTAL DO TERRENO:		ÁREA TOTAL CONSTRUÍDA: 40,00m ²
PROJETO:		
ARQUITETÔNICO		
REFERÊNCIAS:		
PLANTA BAIXA, PLANTA MEZANINO E PLANTA DE COBERTURA E QUADRO DE ESTATÍSTICAS		
ENDEREÇO:		RESP. TÉCNICO
FINALIDADE:		
RESIDENCIAL		
FOLHA:	ESCALA:	PROPRIETÁRIO:
ARQ.	INDICADAS	
02/03	DATA:	