



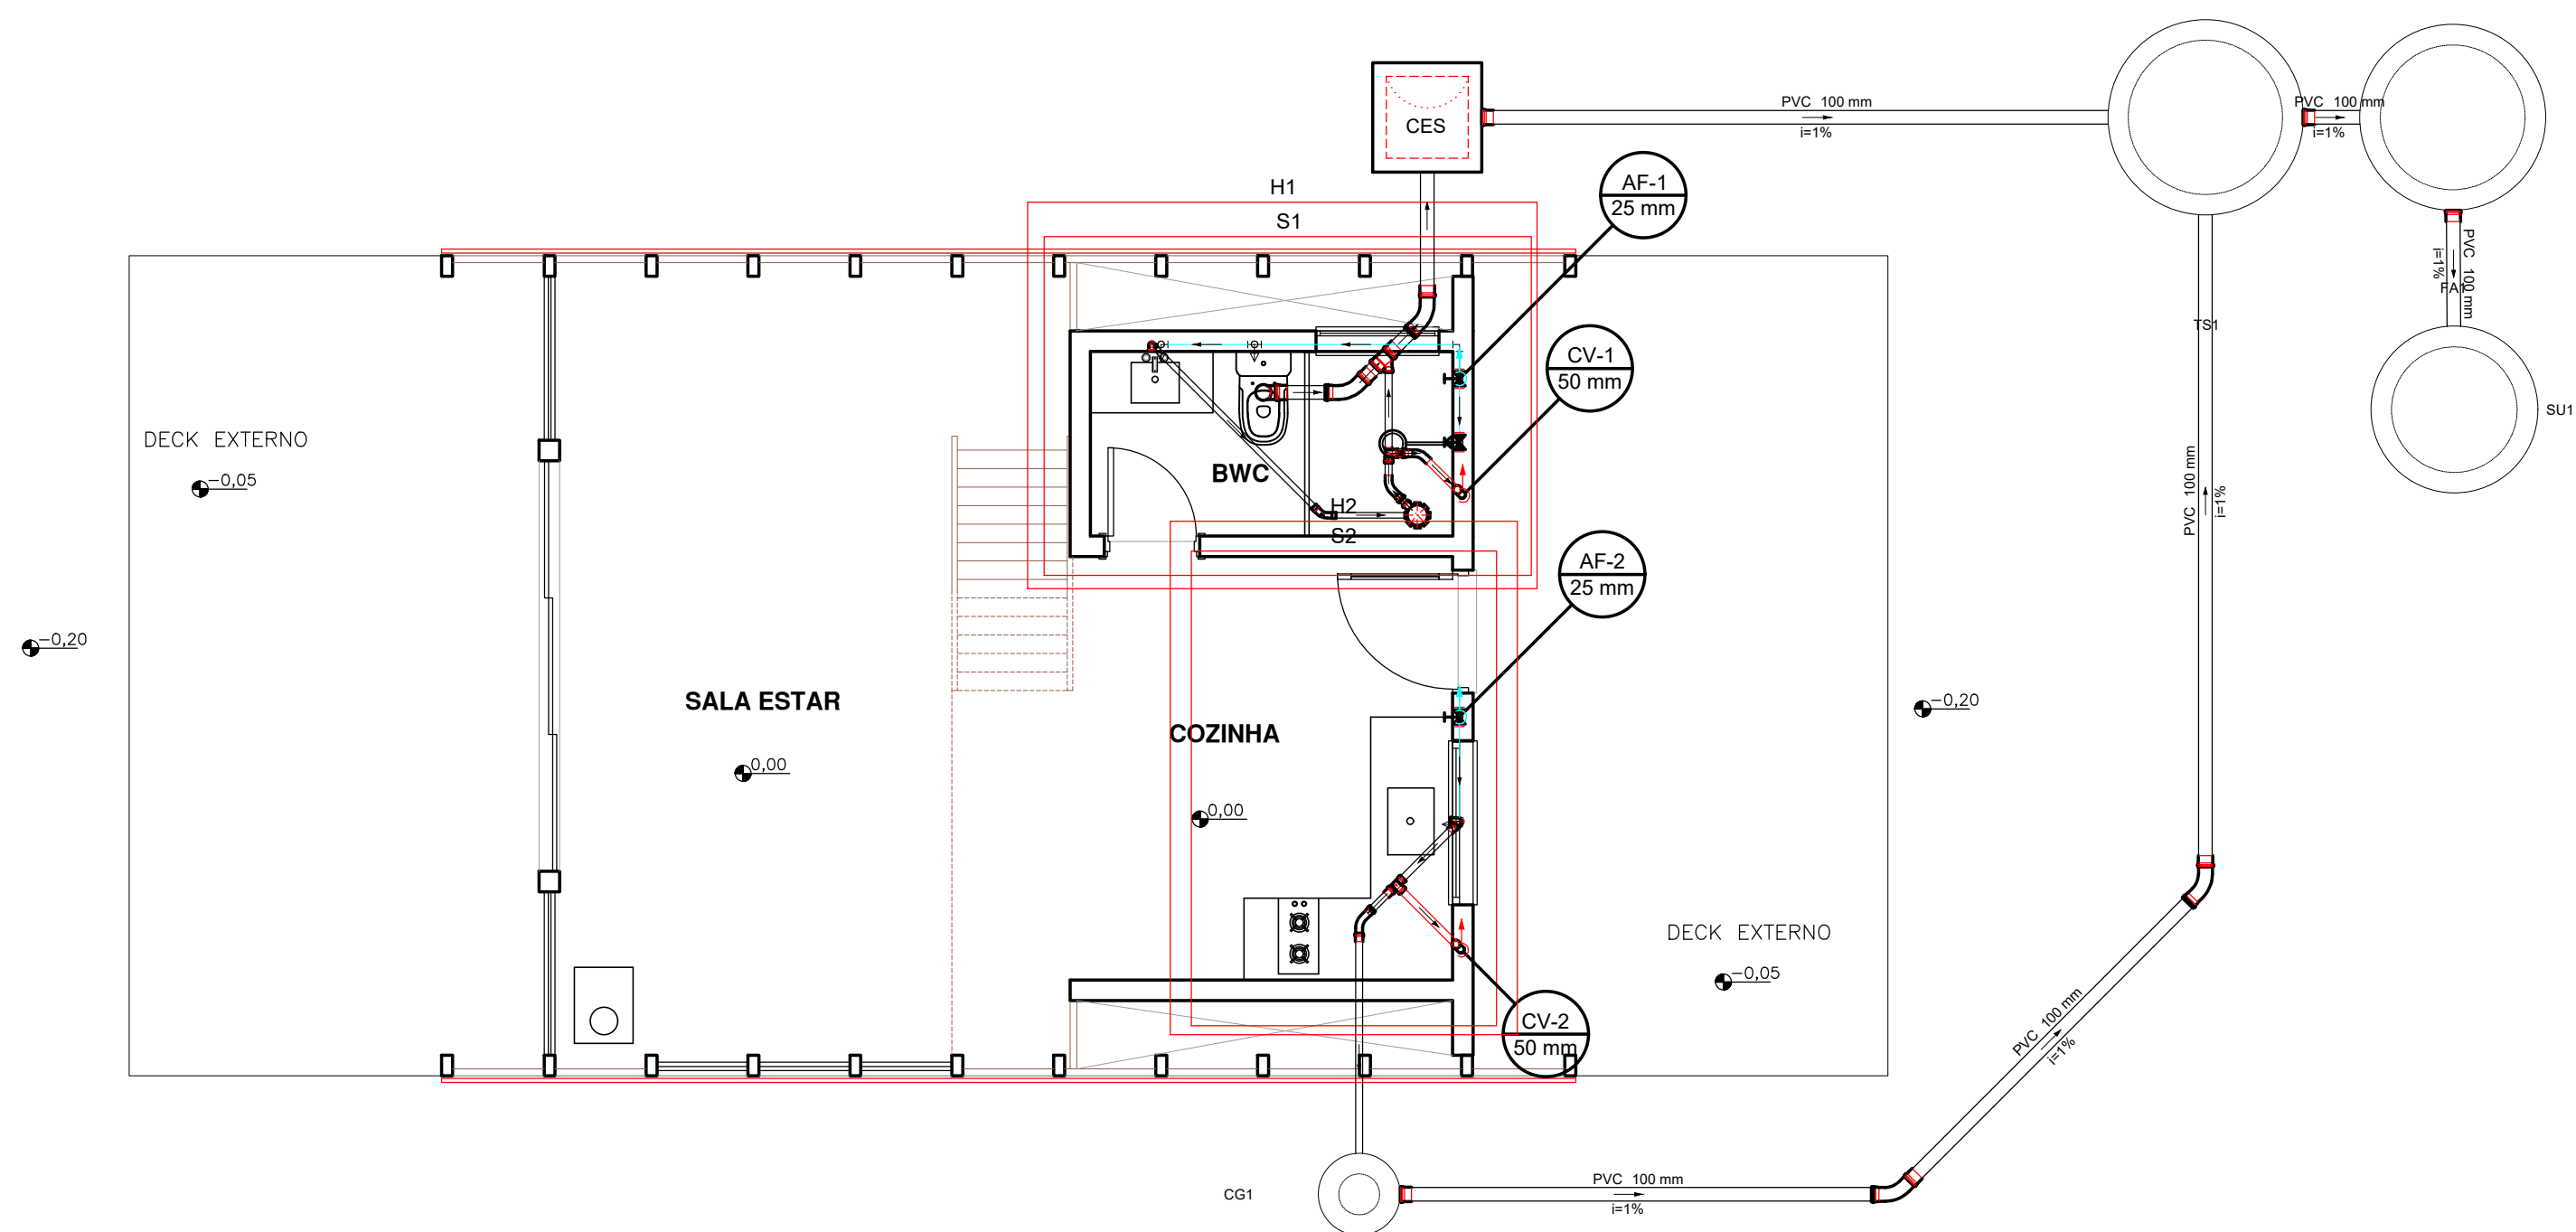

PLANTA BAIXA - Térreo


ÁREA — 40,00m²

ESCALA 1/50

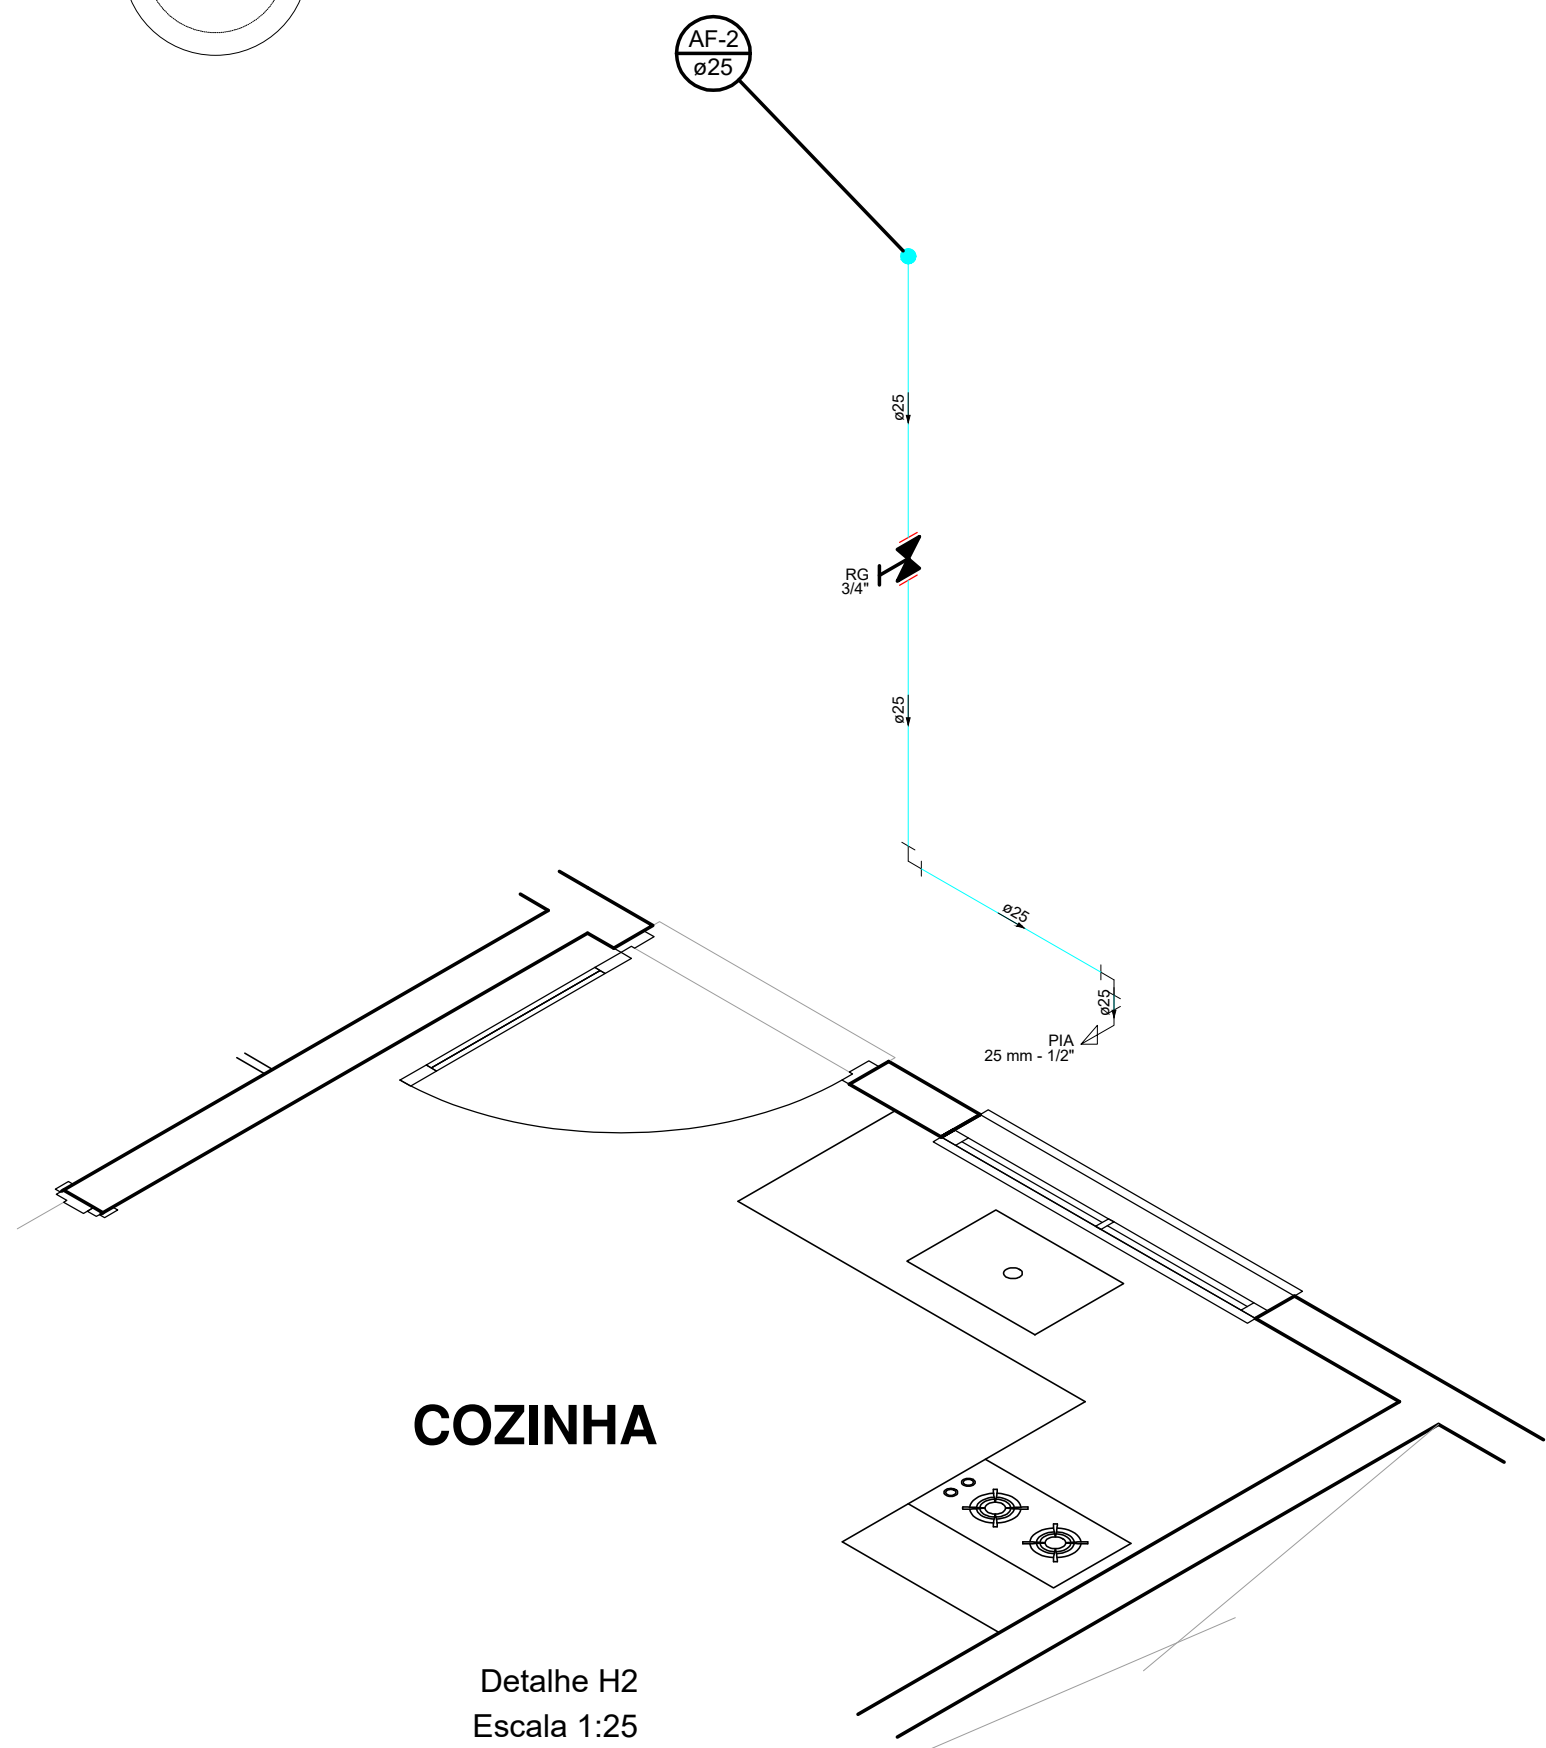


COZINHA


Detalhe H2
Escala 1:25

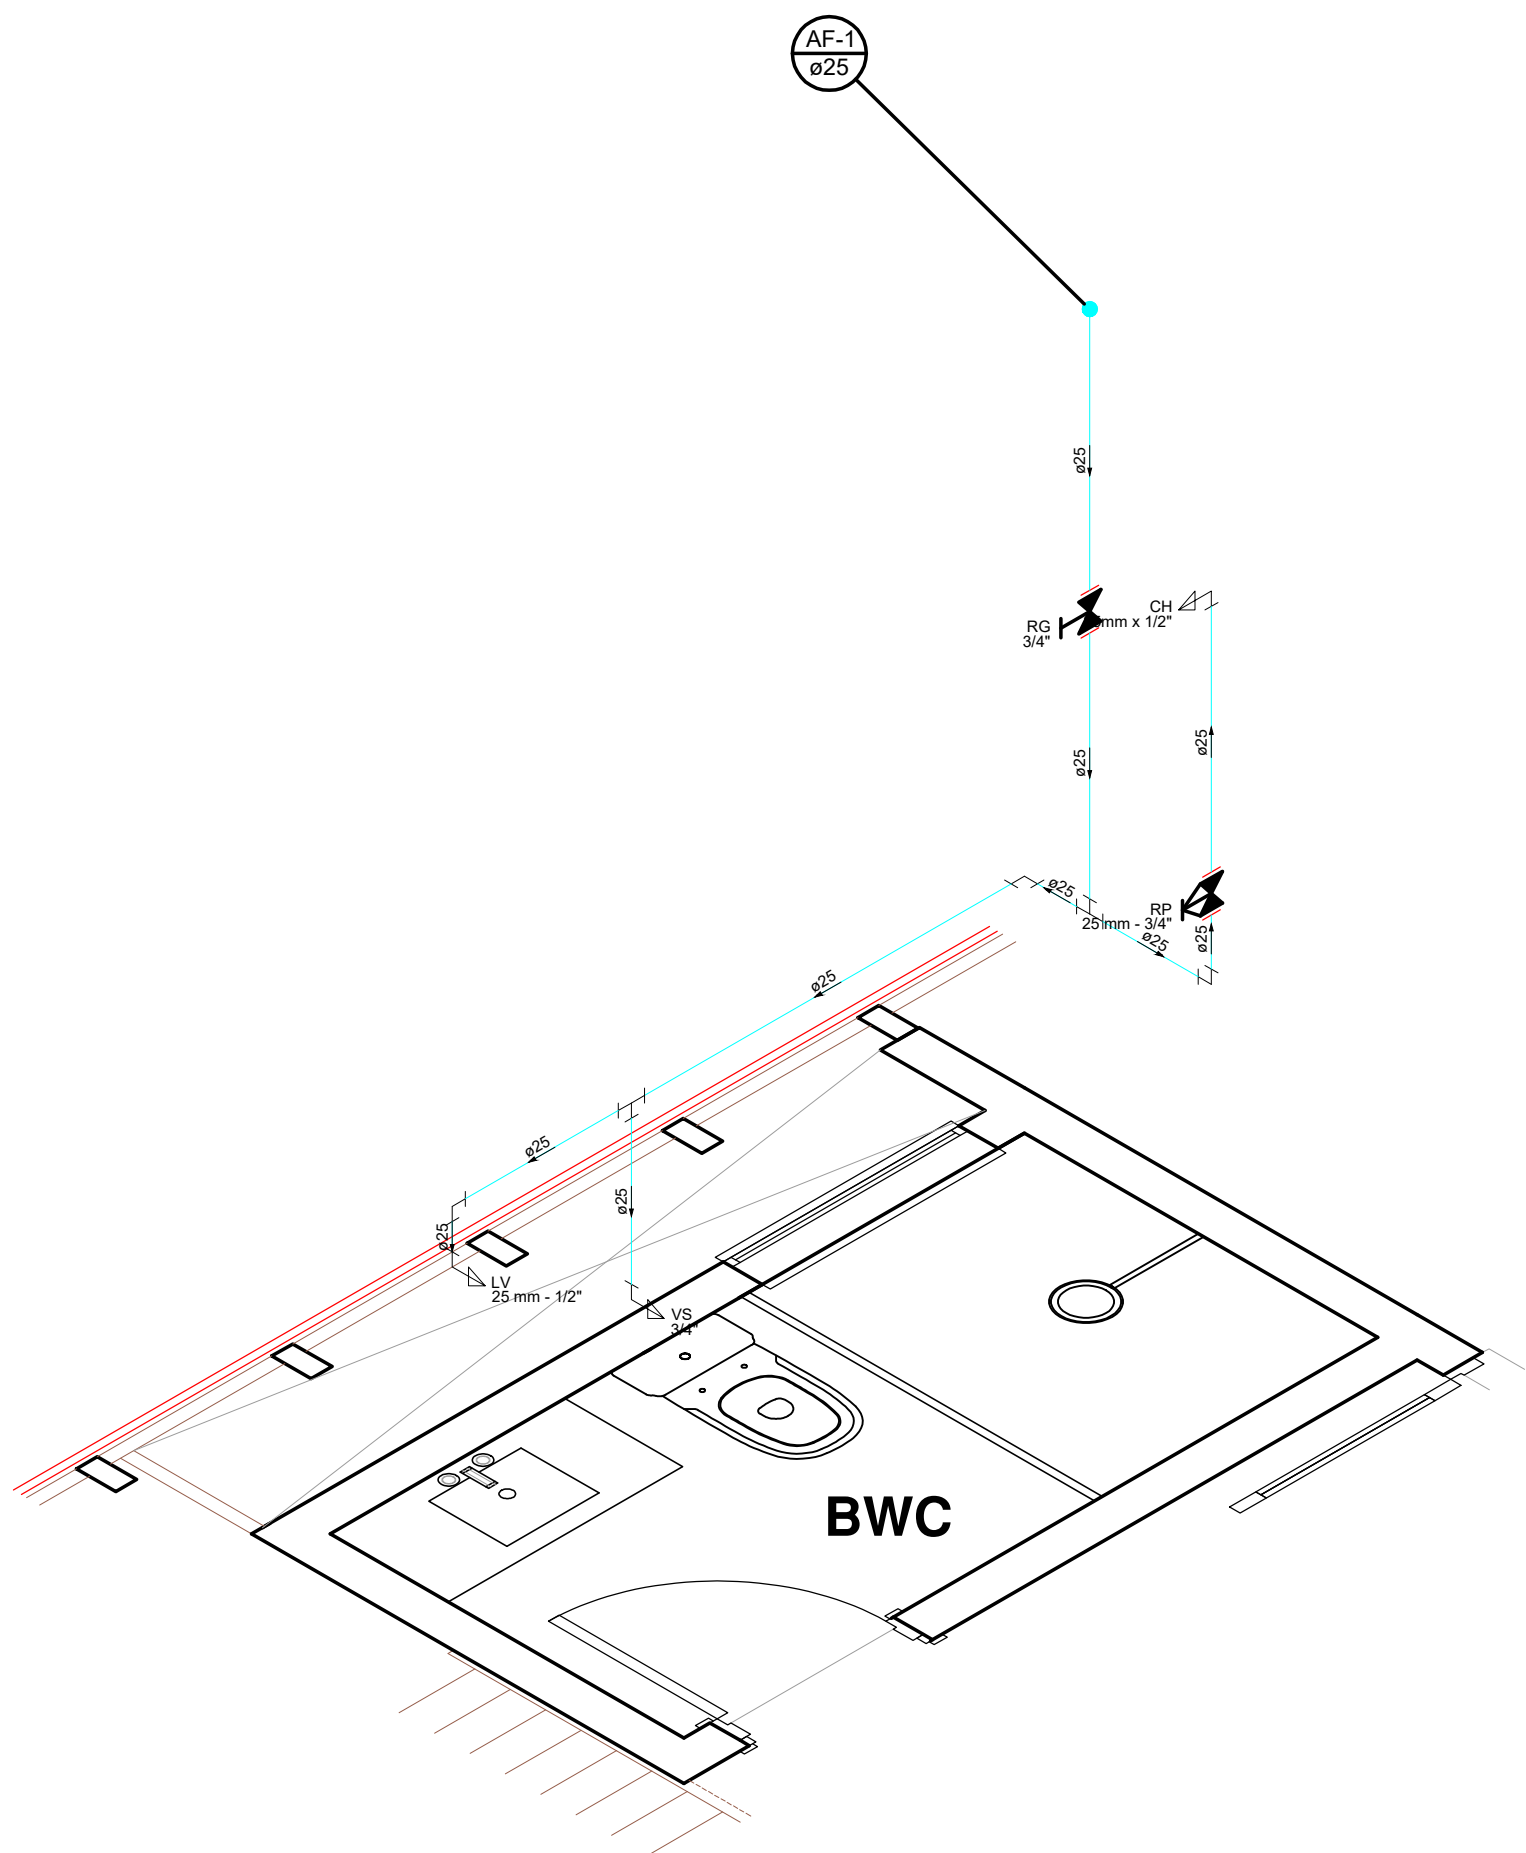

Detalhe H1
Escala 1:25

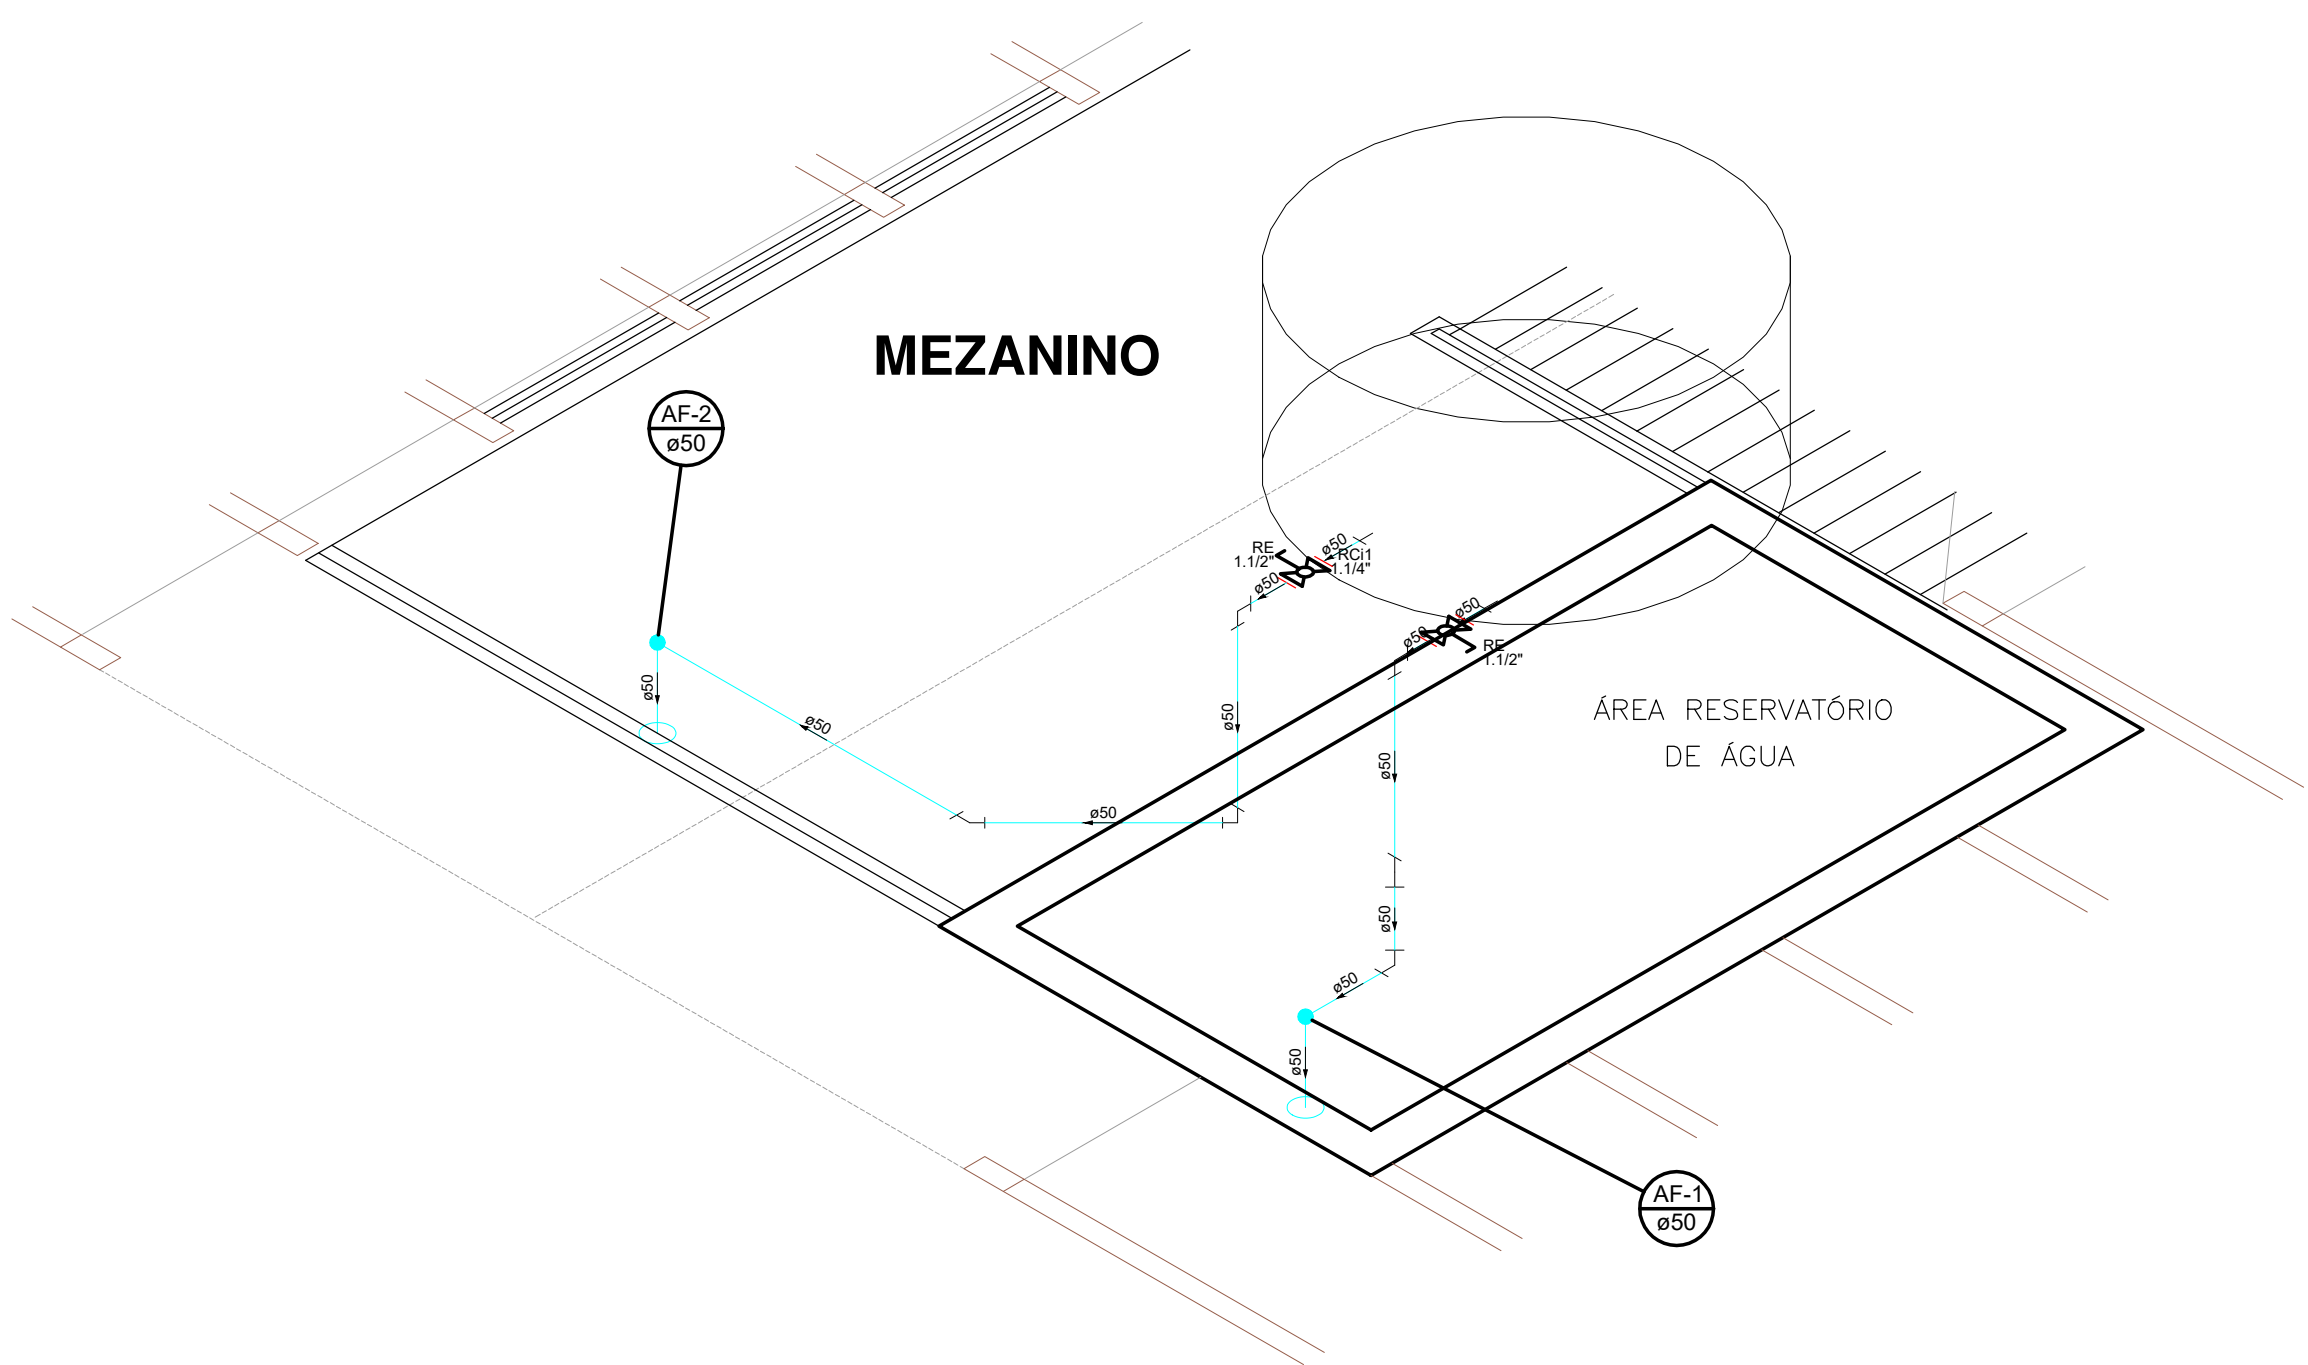

Detalhe H3
Escala 1:25

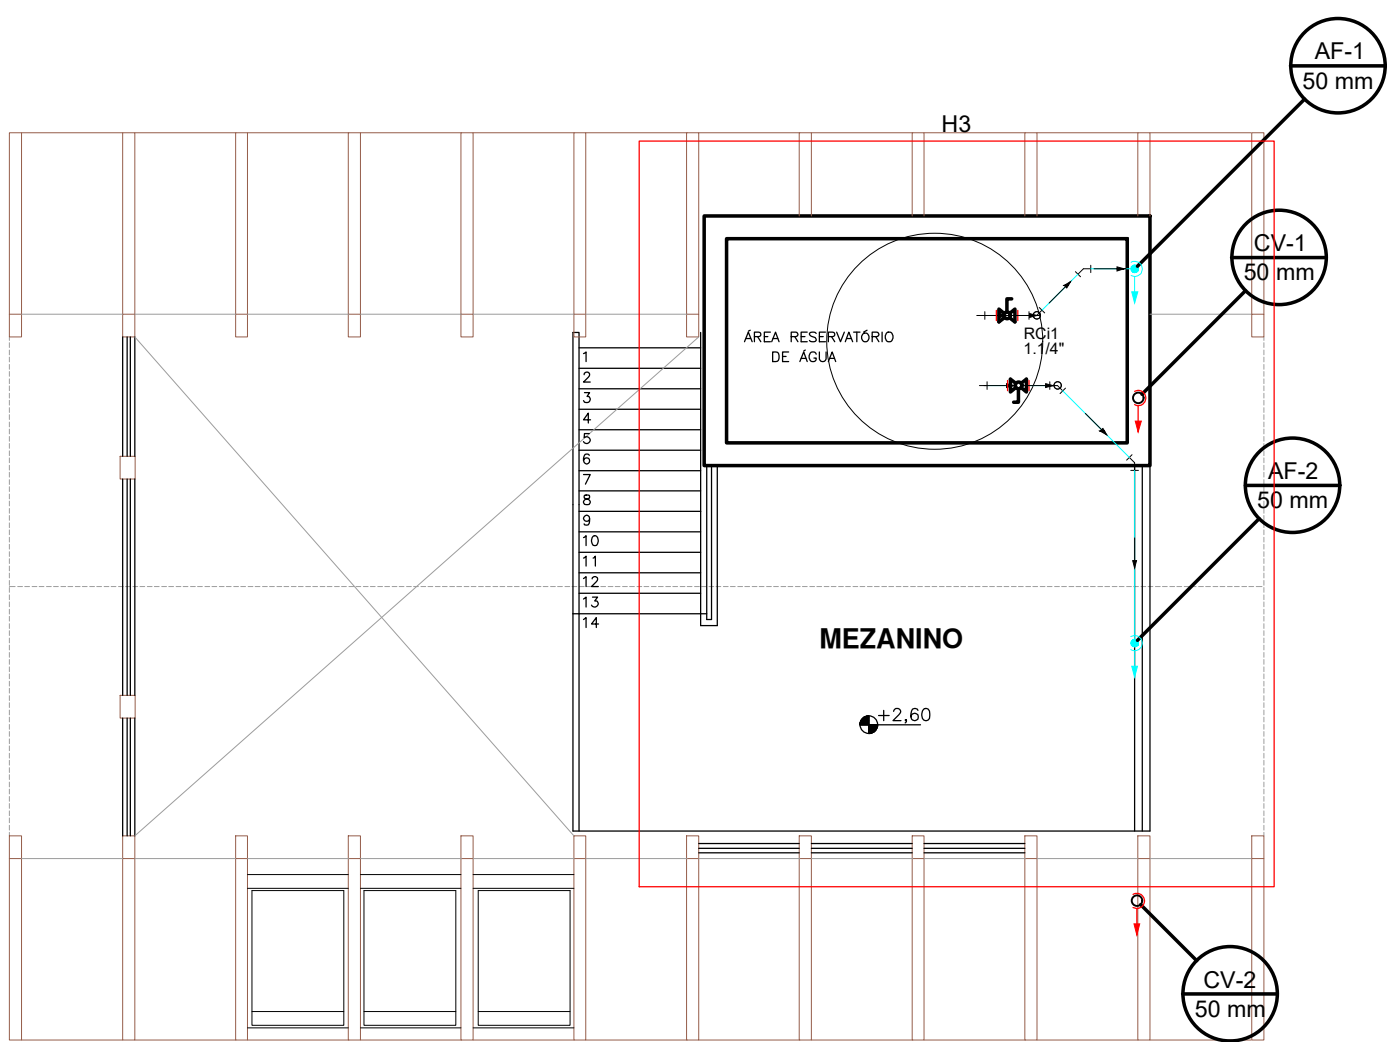

PLANTA BAIXA - Mezanino

ESCALA 1/50

APROVAÇÕES:	MODIFICAÇÕES:	
	NOME:	DATA:
ÁREA TOTAL DO TERRENO:		ÁREA TOTAL CONSTRUÍDA: 40,00m ²
PROJETO:		
HIDROSSANITÁRIO		
REFERÊNCIAS:		
PROJETO HIDROSSANITÁRIO		
ENDEREÇO:	RESP. TÉCNICO	
FINALIDADE:	RESIDENCIAL	
FOLHA:	ESCALA:	PROPRIETÁRIO:
HID.	INDICADAS	
01/02	DATA:	