




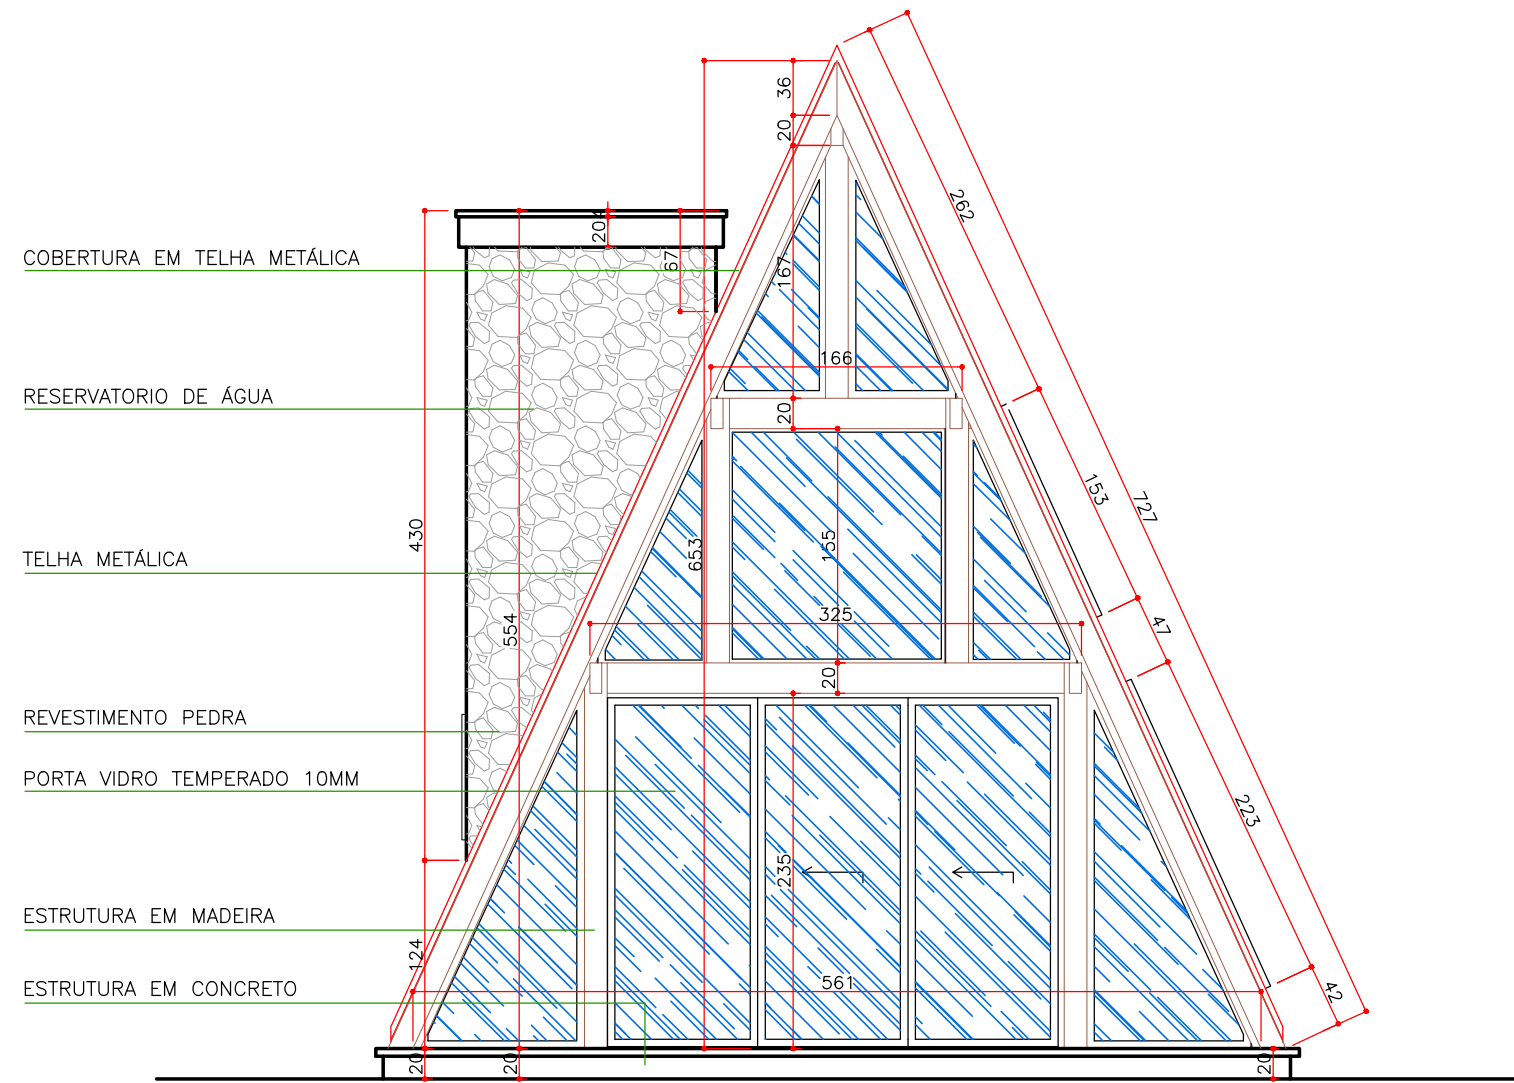


ELEVAÇÃO FRONTAL
ESCALA 1/50

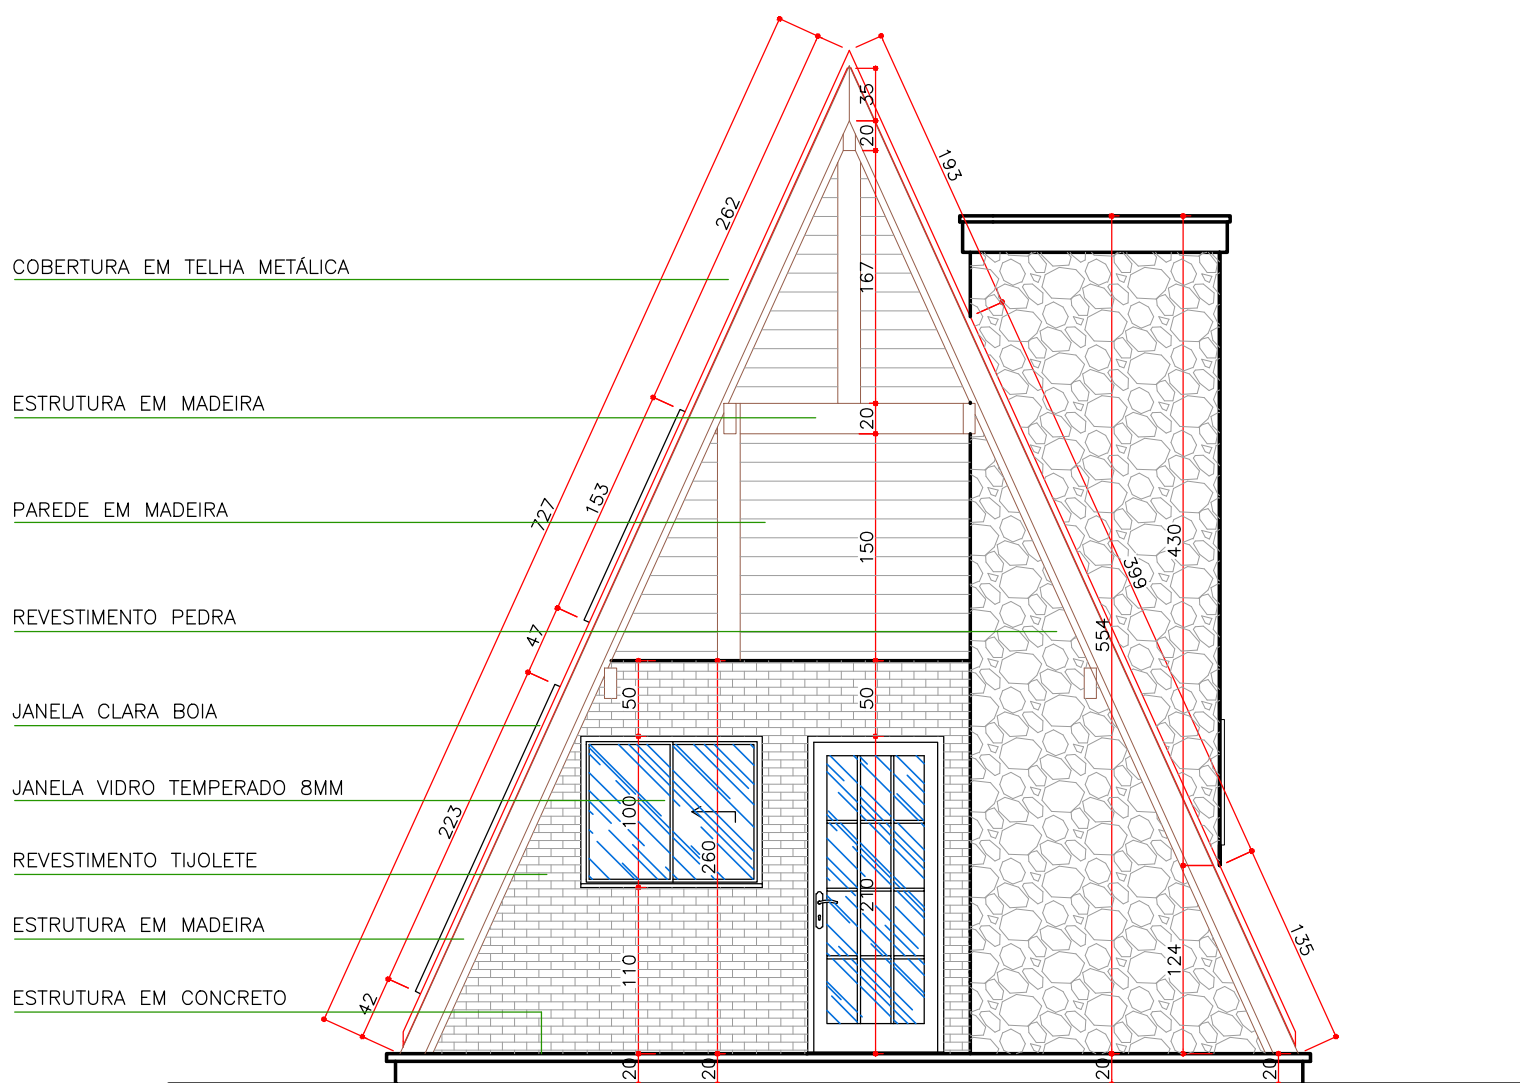


ELEVAÇÃO POSTERIOR
ESCALA 1/50

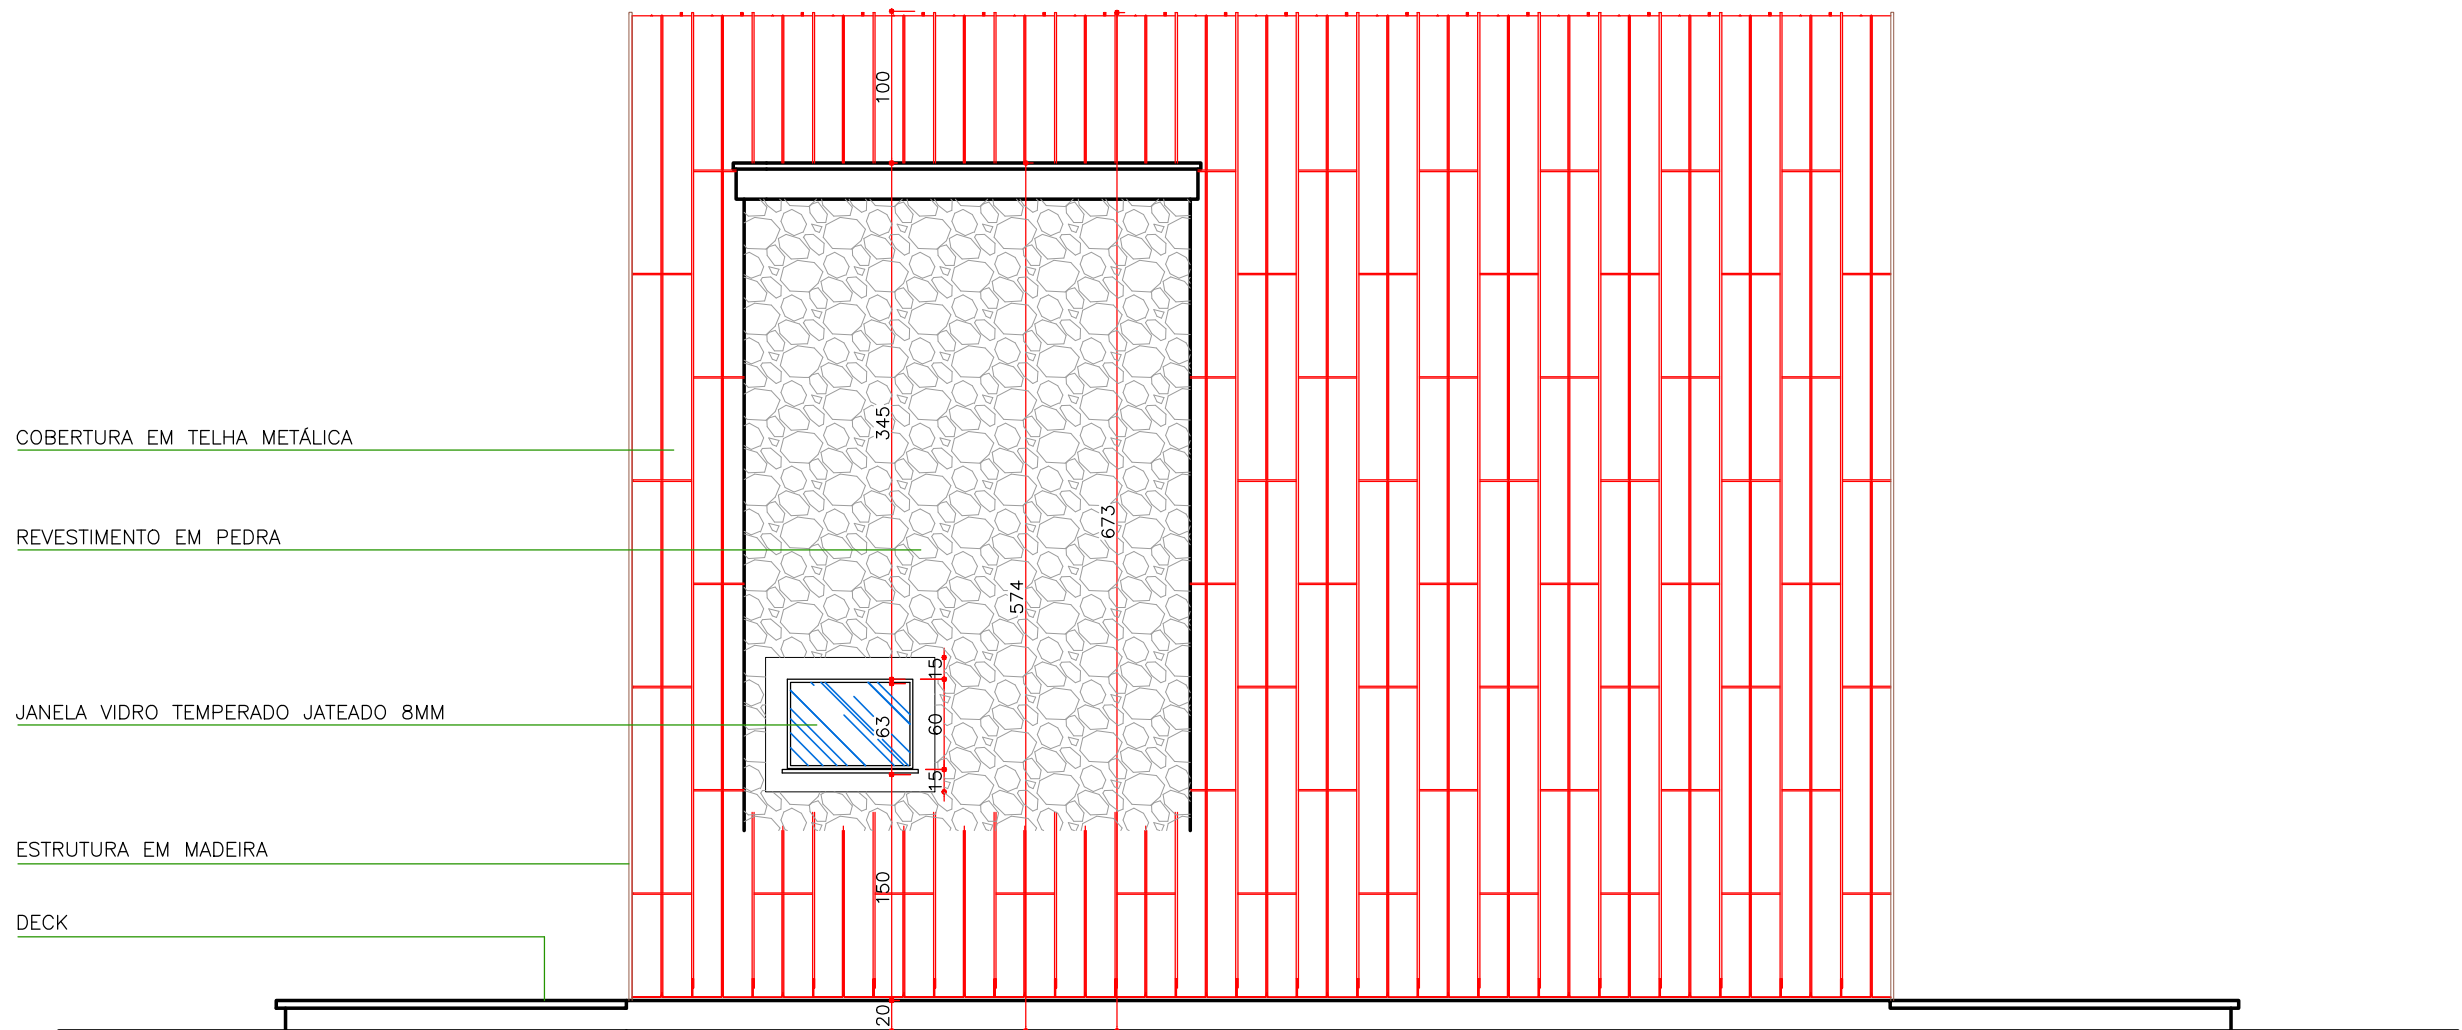


ELEVAÇÃO ESQUERDA
ESCALA 1/50

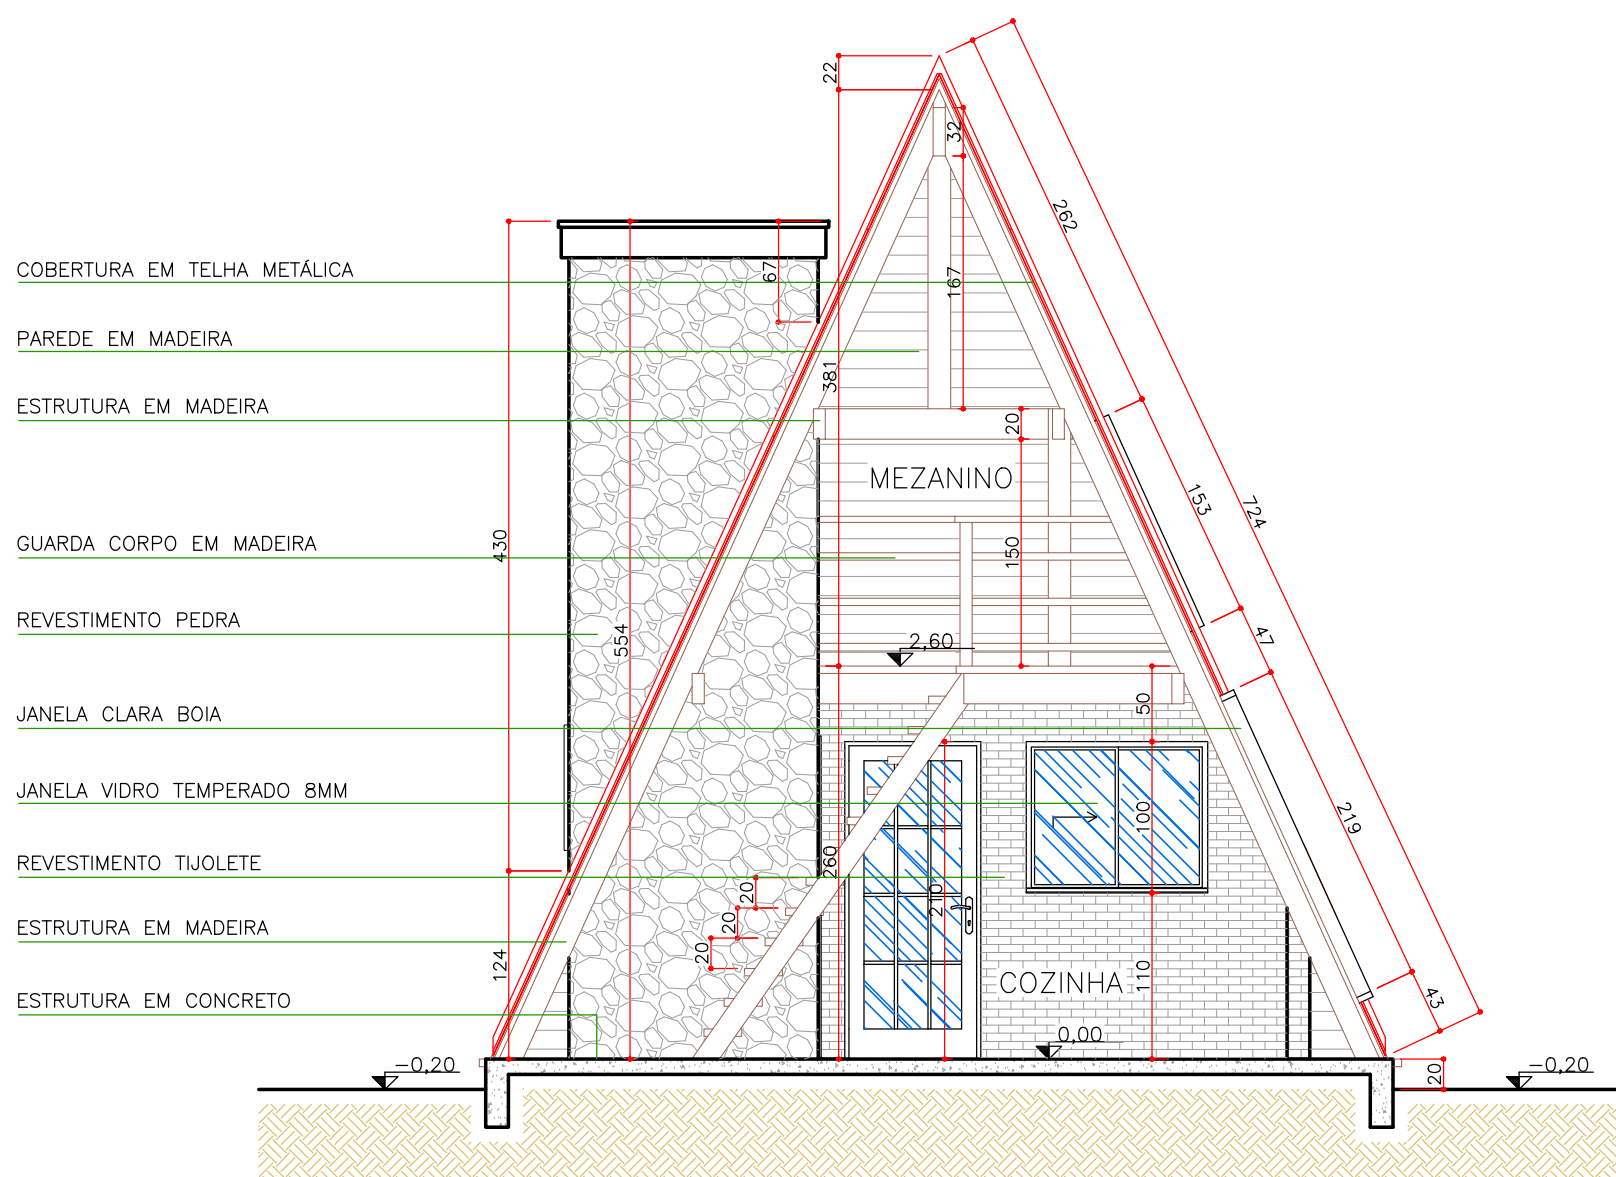


CORTE AA
ESCALA 1/50

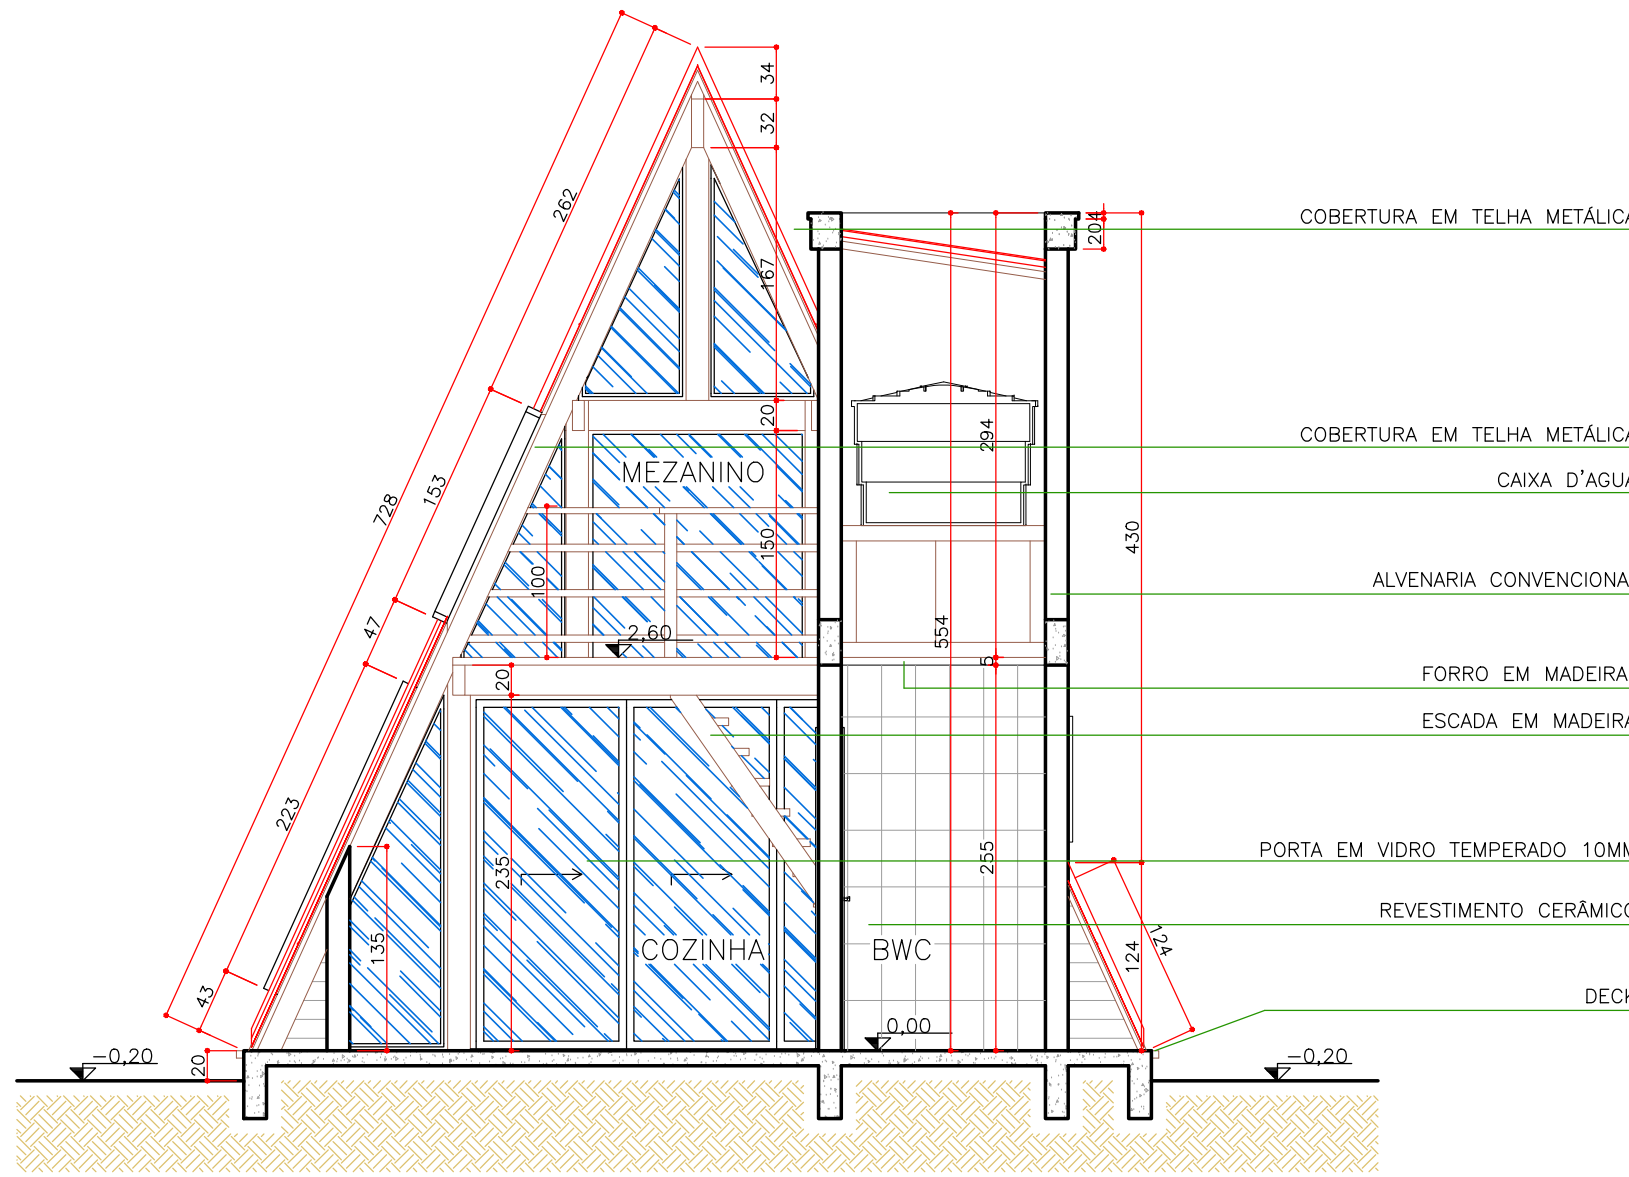

CORTE BB
ESCALA 1/50

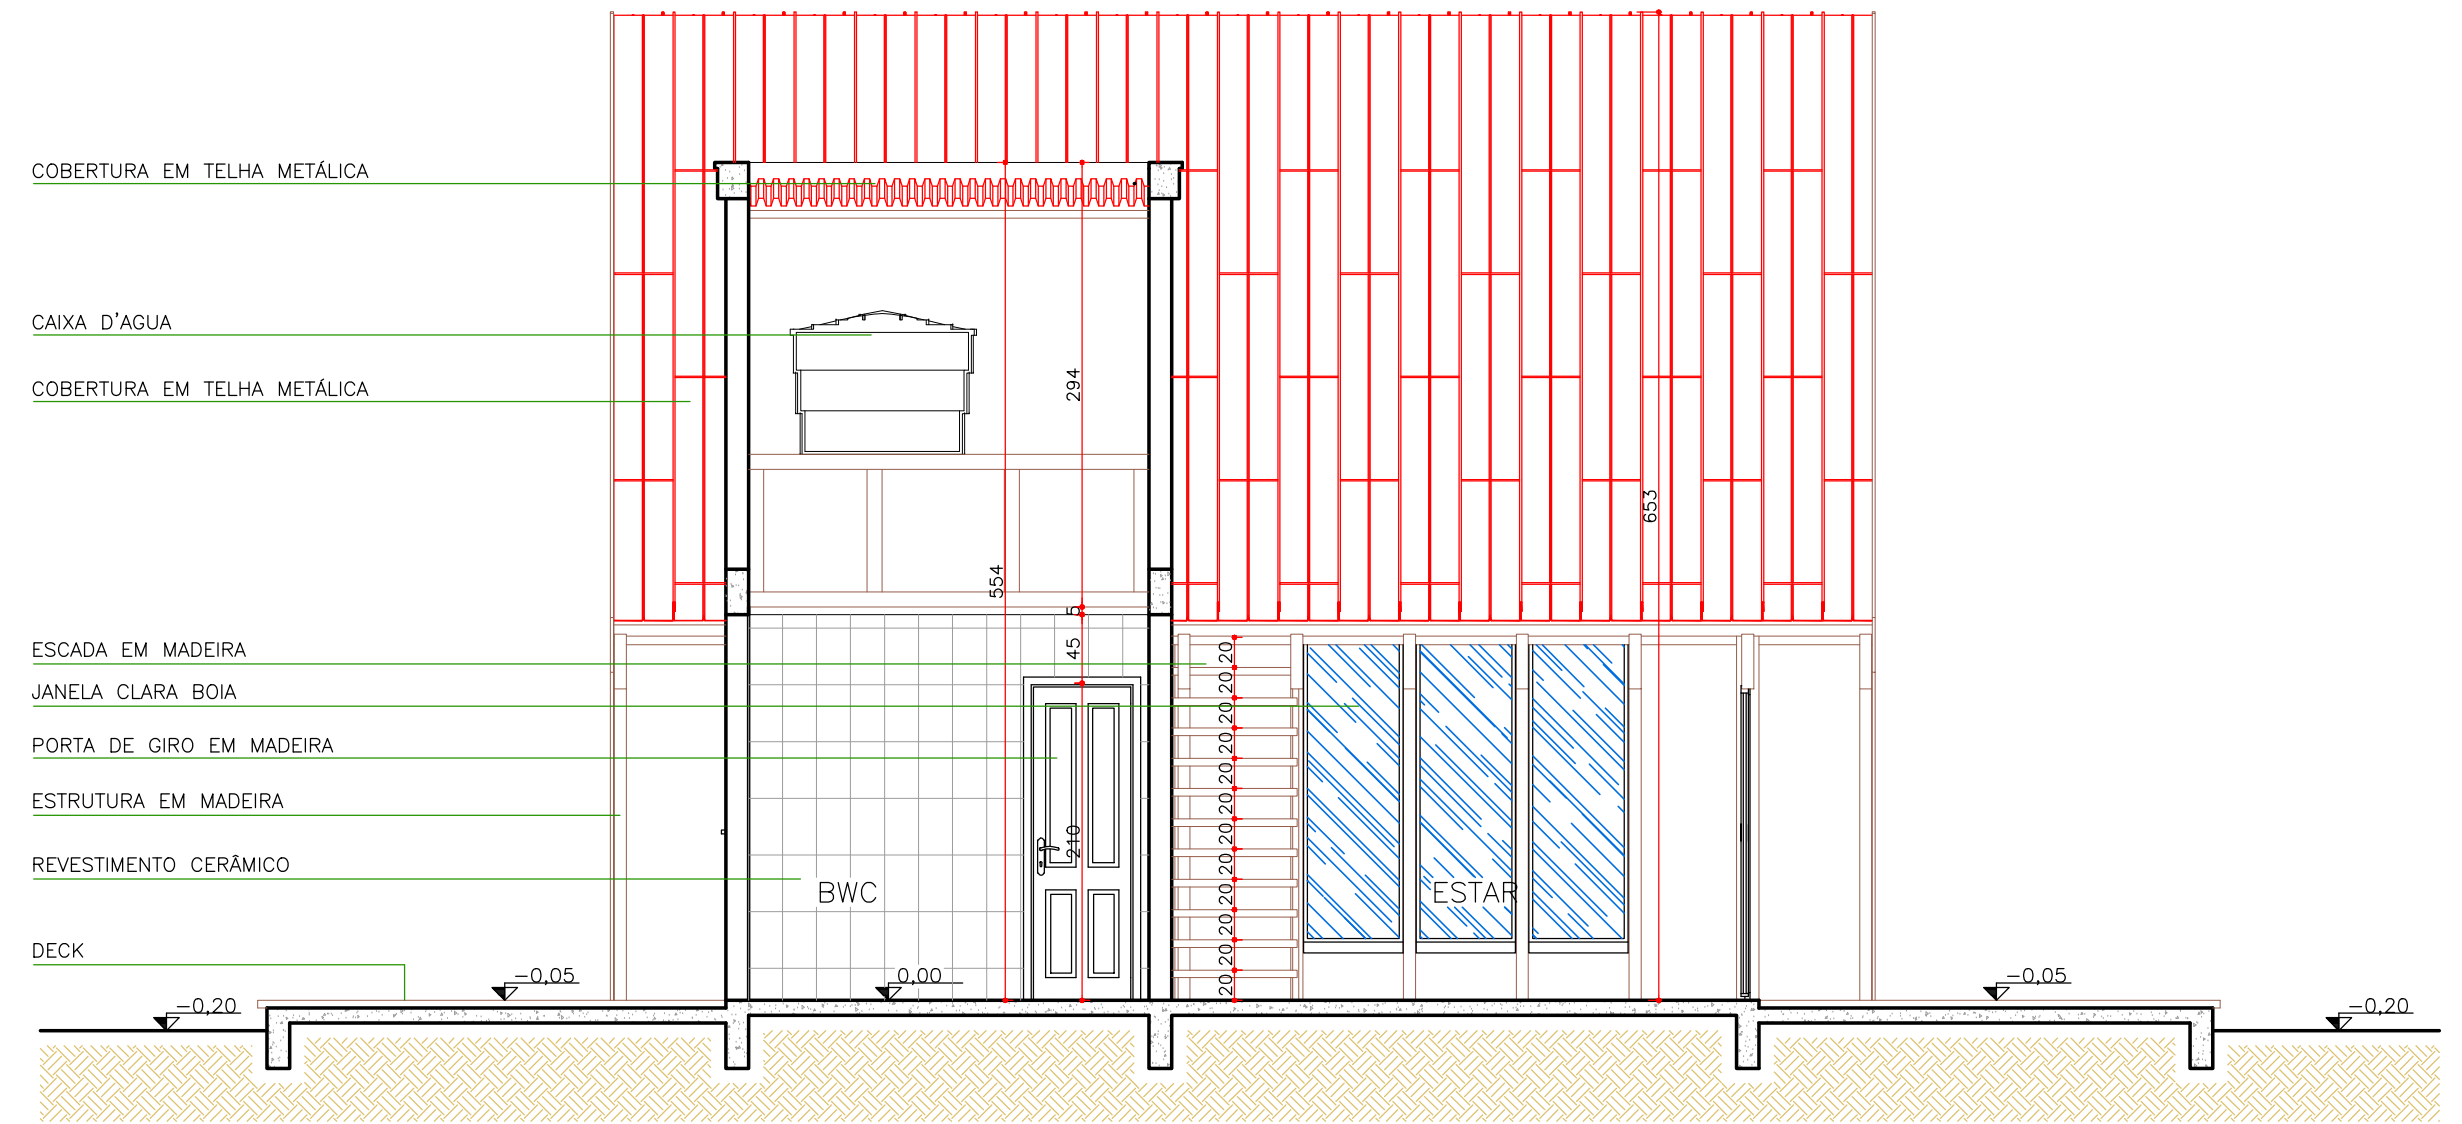

CORTE CC
ESCALA 1/50

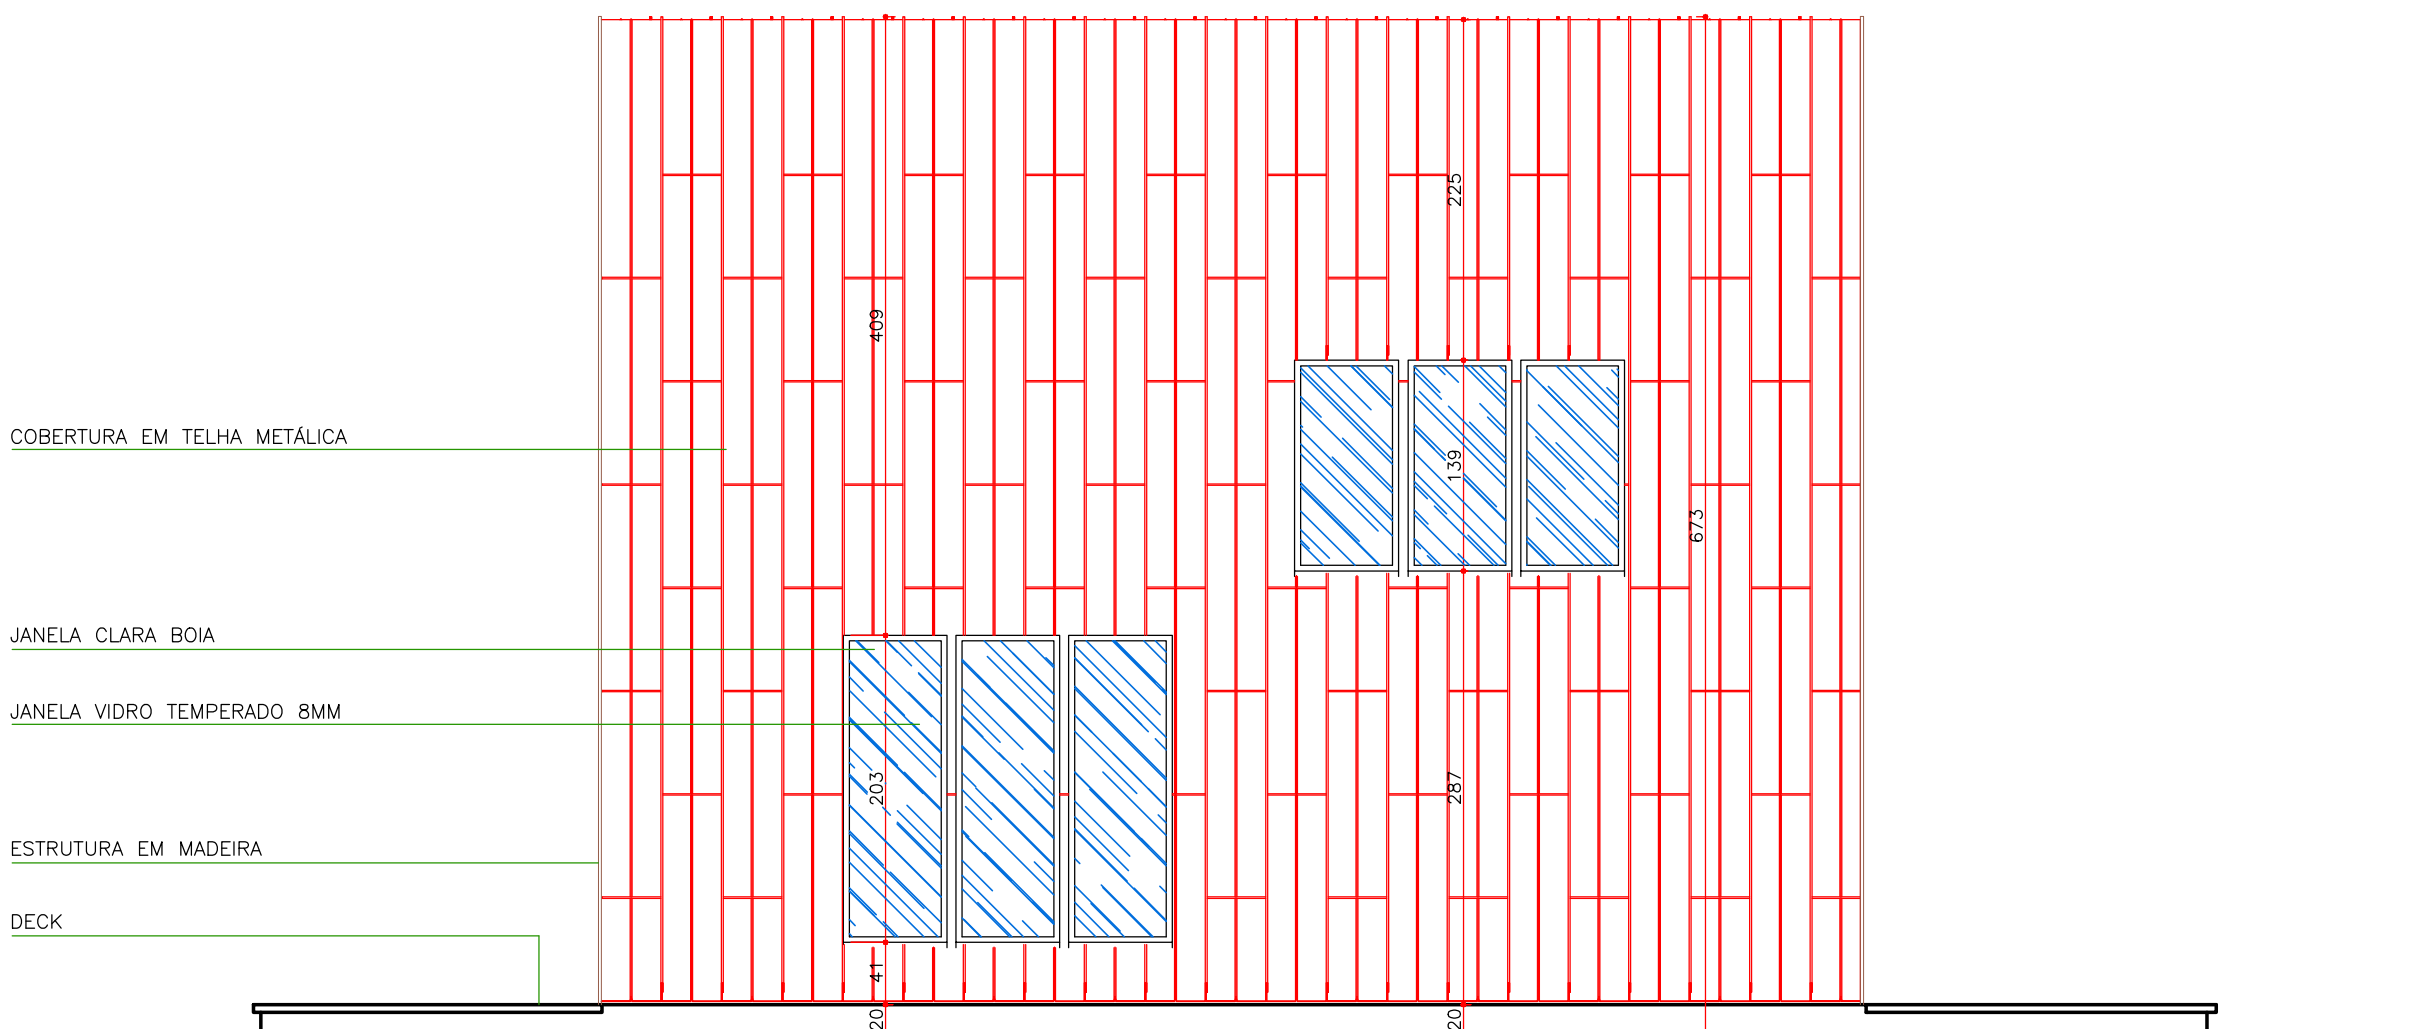

ELEVAÇÃO DIREITA
ESCALA 1/50

APROVAÇÕES:	MODIFICAÇÕES:	
	NOME:	DATA:
ÁREA TOTAL DO TERRENO:		ÁREA TOTAL CONSTRUÍDA: 40,00M²
PROJETO:		
ARQUITETÔNICO		
REFERÊNCIAS:		
ELEVAÇÃO POSTERIOR, FRONTAL, ESQUERDA, DIREITA, CORTE AA, CORTE BB E CORTE CC		
ENDEREÇO:	RESP. TÉCNICO	
FINALIDADE:	RESIDENCIAL	
FOLHA:	ESCALA:	PROPRIETÁRIO:
ARQ.	INDICADAS	
03/03	DATA:	