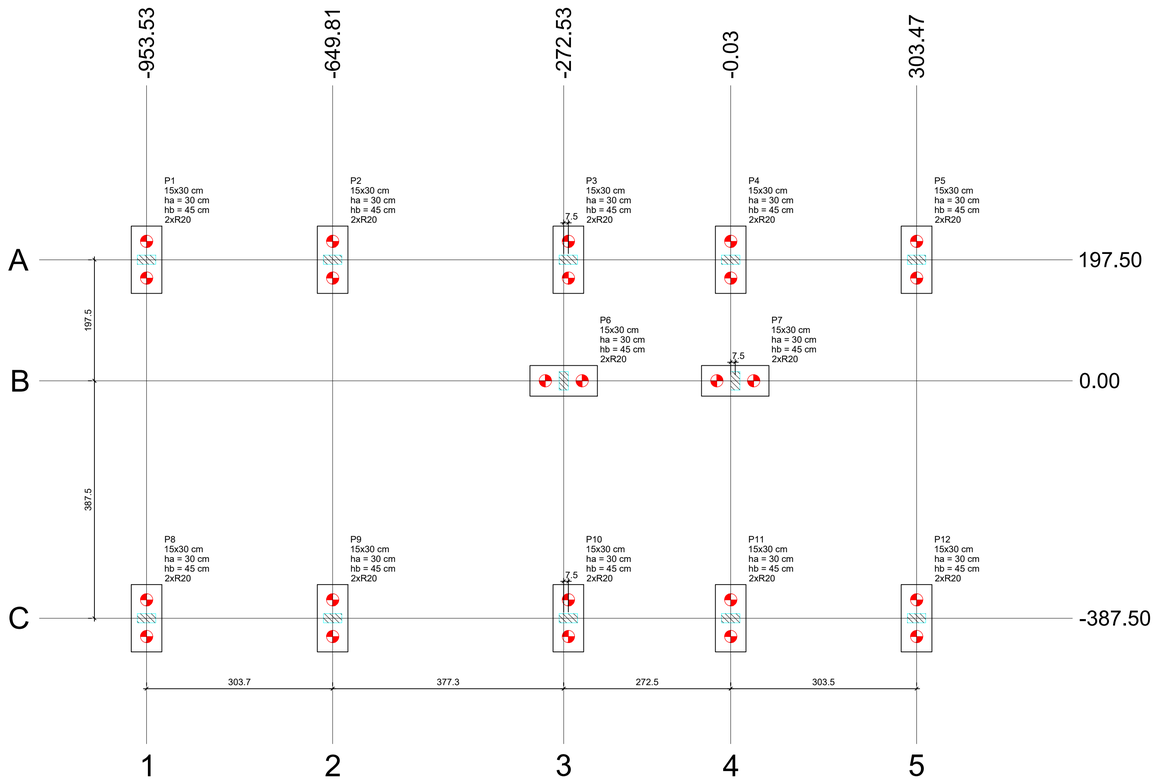

Planta de locação

escala 1:50

Estacas			
Simbologia	Nome	d (cm)	Quantidade
	R20	20.00	24

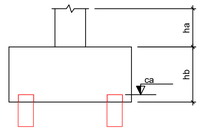

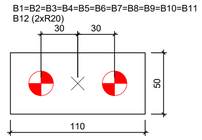

Legenda dos blocos

escala 1:25

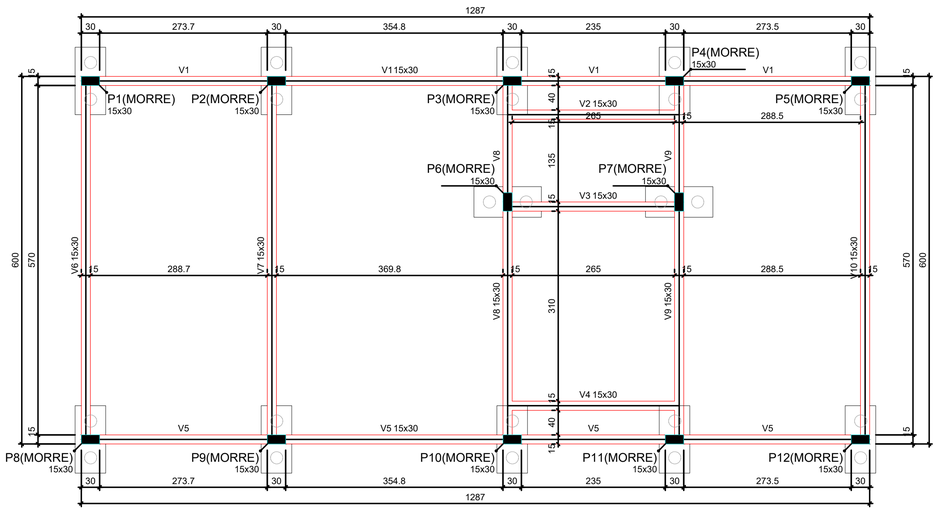

Forma do pavimento Térreo (Nível 0)

escala 1:50

Vigas			
Nome	Seção (cm)	Elevação (cm)	Nível (cm)
V1	15x30	0	0
V2	15x30	0	0
V3	15x30	0	0
V4	15x30	0	0
V5	15x30	0	0
V6	15x30	0	0
V7	15x30	0	0
V8	15x30	0	0
V9	15x30	0	0
V10	15x30	0	0

Características dos materiais	
fck (kgf/cm²)	Ecs (kgf/cm²)
250	241500

Dimensão máxima do agregado = 19 mm

Pilares			
Nome	Seção (cm)	Elevação (cm)	Nível (cm)
P1	15 x 30	0	0
P2	15 x 30	0	0
P3	15 x 30	0	0
P4	15 x 30	0	0
P5	15 x 30	0	0
P6	15 x 30	0	0
P7	15 x 30	0	0
P8	15 x 30	0	0
P9	15 x 30	0	0
P10	15 x 30	0	0
P11	15 x 30	0	0
P12	15 x 30	0	0

Legenda dos pilares
Pilar que morre
Pilar que passa
Pilar que nasce
Pilar com mudança de seção

APROVAÇÕES:	MODIFICAÇÕES:	
	NOME:	DATA:
ÁREA TOTAL DO TERRENO:	ÁREA TOTAL CONSTRUÍDA: 40,00M²	
PROJETO: ESTRUTURAL		
REFERÊNCIAS: PROJETO ESTRUTURAL		
ENDEREÇO:	RESP. TÉCNICO	
FINALIDADE: RESIDENCIAL		
FOLHA: EST. 01/02	ESCALA: INDICADAS	PROPRIETÁRIO:
	DATA:	